


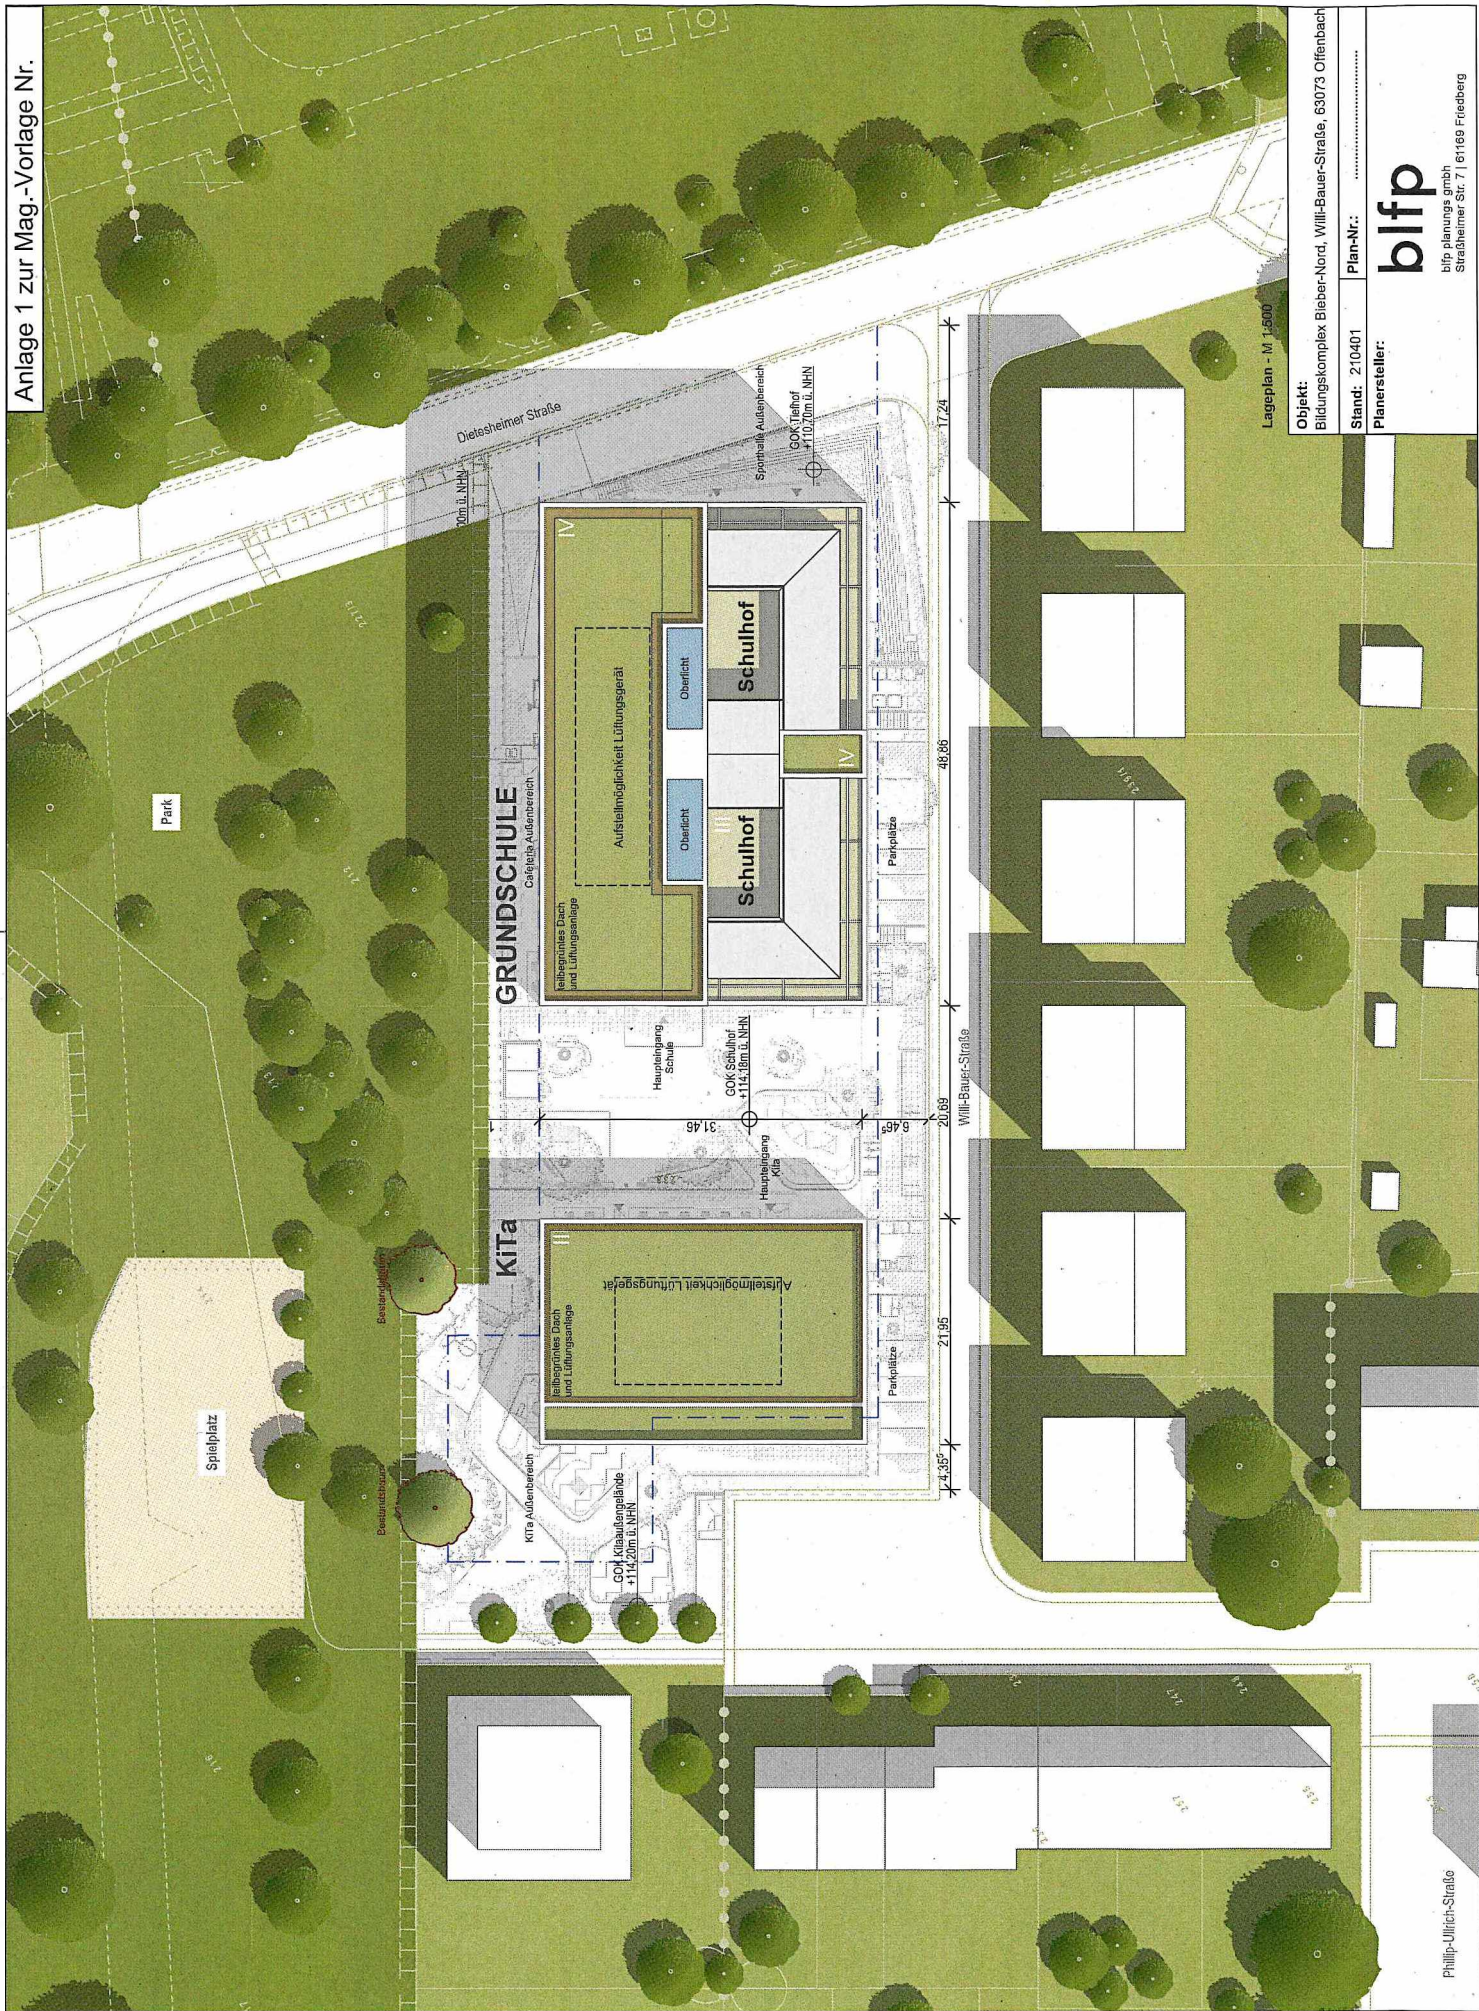

Lageplan - M 1:500

Objekt: Bildungszentrum Bielefeld-Nord, Will-Bauer-Straße, 63073 Olfenbach

Stand: 210401

Plansteller:

blfp

bfp planungs gmbh  
Straßburger Str. 7 | 61169 Friedberg

Philipp-Ullrich-Straße