



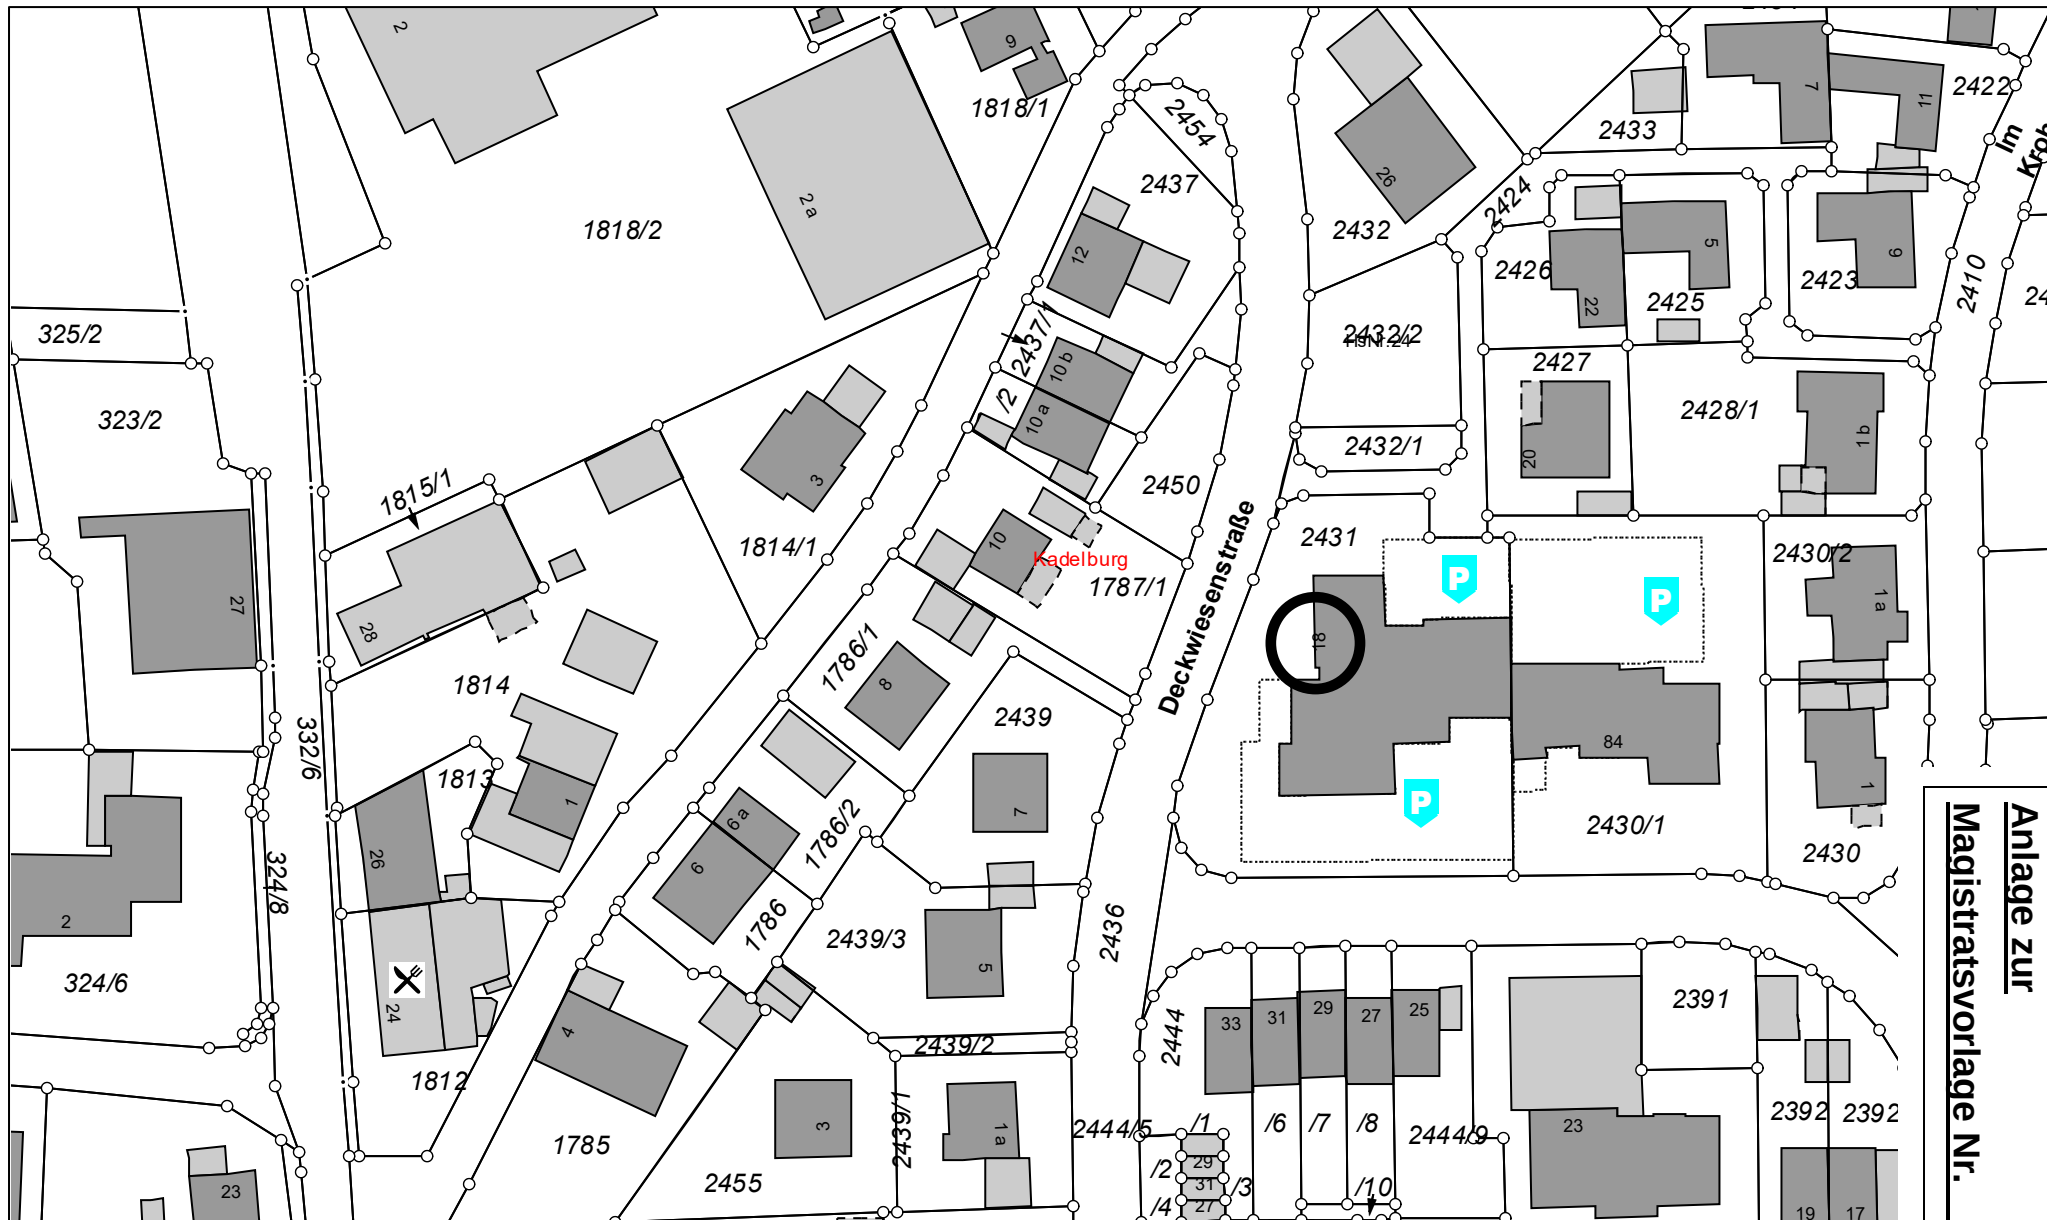

Erstellt für Maßstab 1:1.000
 Erstellungsdatum 24.11.2023
 Ersteller Derr Irina

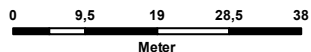

Wichtiger Hinweis !
 Dieser Plan stellt keinen Auszug aus dem amtlichen Liegenschaftskataster dar.
 Die Gemeinde Küssaberg übernimmt keinerlei Haftung gegenüber
 der Datengenauigkeit und der Rechtssicherheit!

Gemeinde Küssaberg

Gemeindeverwaltung Küssaberg
 Gemeindezentrum 1
 79790 Küssaberg
 Tel.: 07741 / 6001-0 Fax: 07741 / 6001-50



Anlage zur
Magistratsvorlage Nr.