




HÖHENBEZUG
OKFFB EG = ± 0.00 m / - m ü.NN

LEGENDE

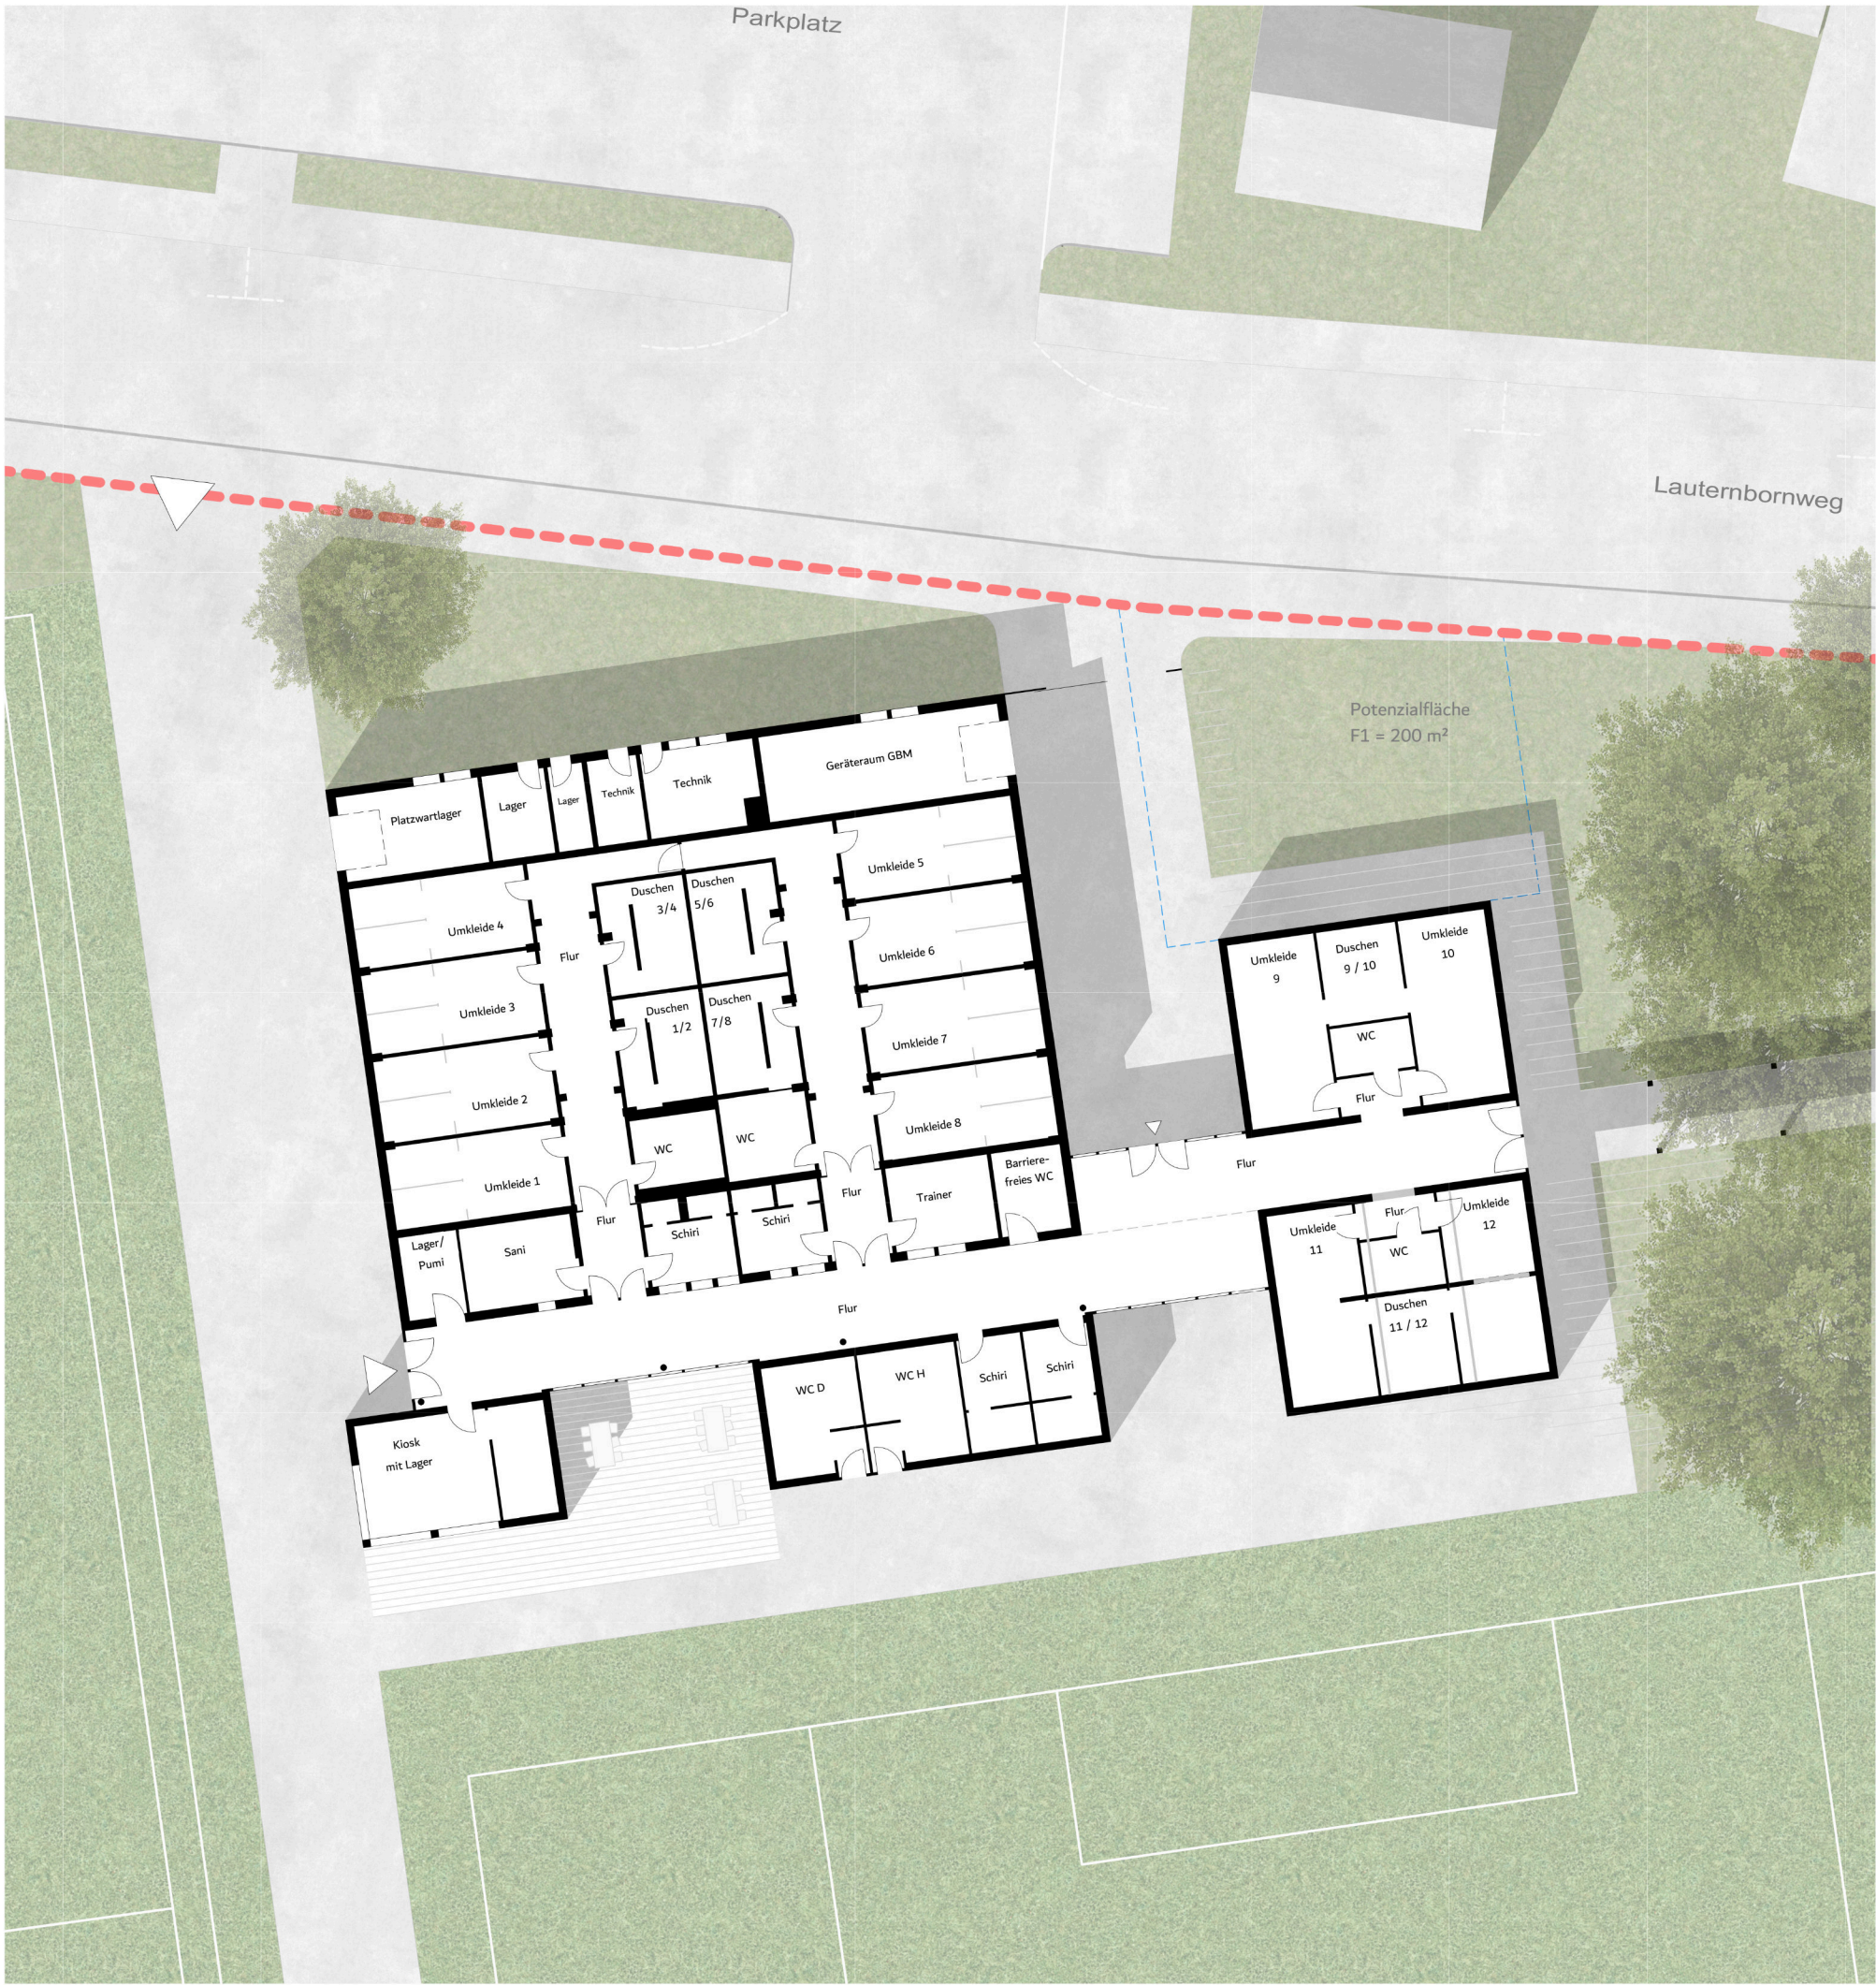

ÄNDERUNGEN

Datum	Änderung	Verfasser	Index
-------	----------	-----------	-------

Planstand

Machbarkeitsstudie

Projekt

Sportanlage Rosenhöhe

Lauternbornweg 7
63069 Offenbach am Main

Planbezeichnung

Grundriss Funktionsgebäude und Potenzialflächen

Entwurfsverfasser

BEL ARCHITEKTEN

Kreuzberger Ring 6
65205 Wiesbaden

T. 0611 7238 9999

Bauherr

OPG Offenbacher
Projektentwicklungsgesellschaft mbH

Senefelderstraße 162
63069 Offenbach am Main

Projekt-Nr.	Datum	Maßstab	Plangröße
24-007	30.10.2025		

Anlage 2, DIN A2
ohne Maßstab

Fachdisziplin	Leistungsphase	Plantyp	Ebene/Bauteil	Bereich	Lfd. Nummer	Status	Index
---------------	----------------	---------	---------------	---------	-------------	--------	-------