


Anlage zur
Magistratsvorlage Nr.

lpark

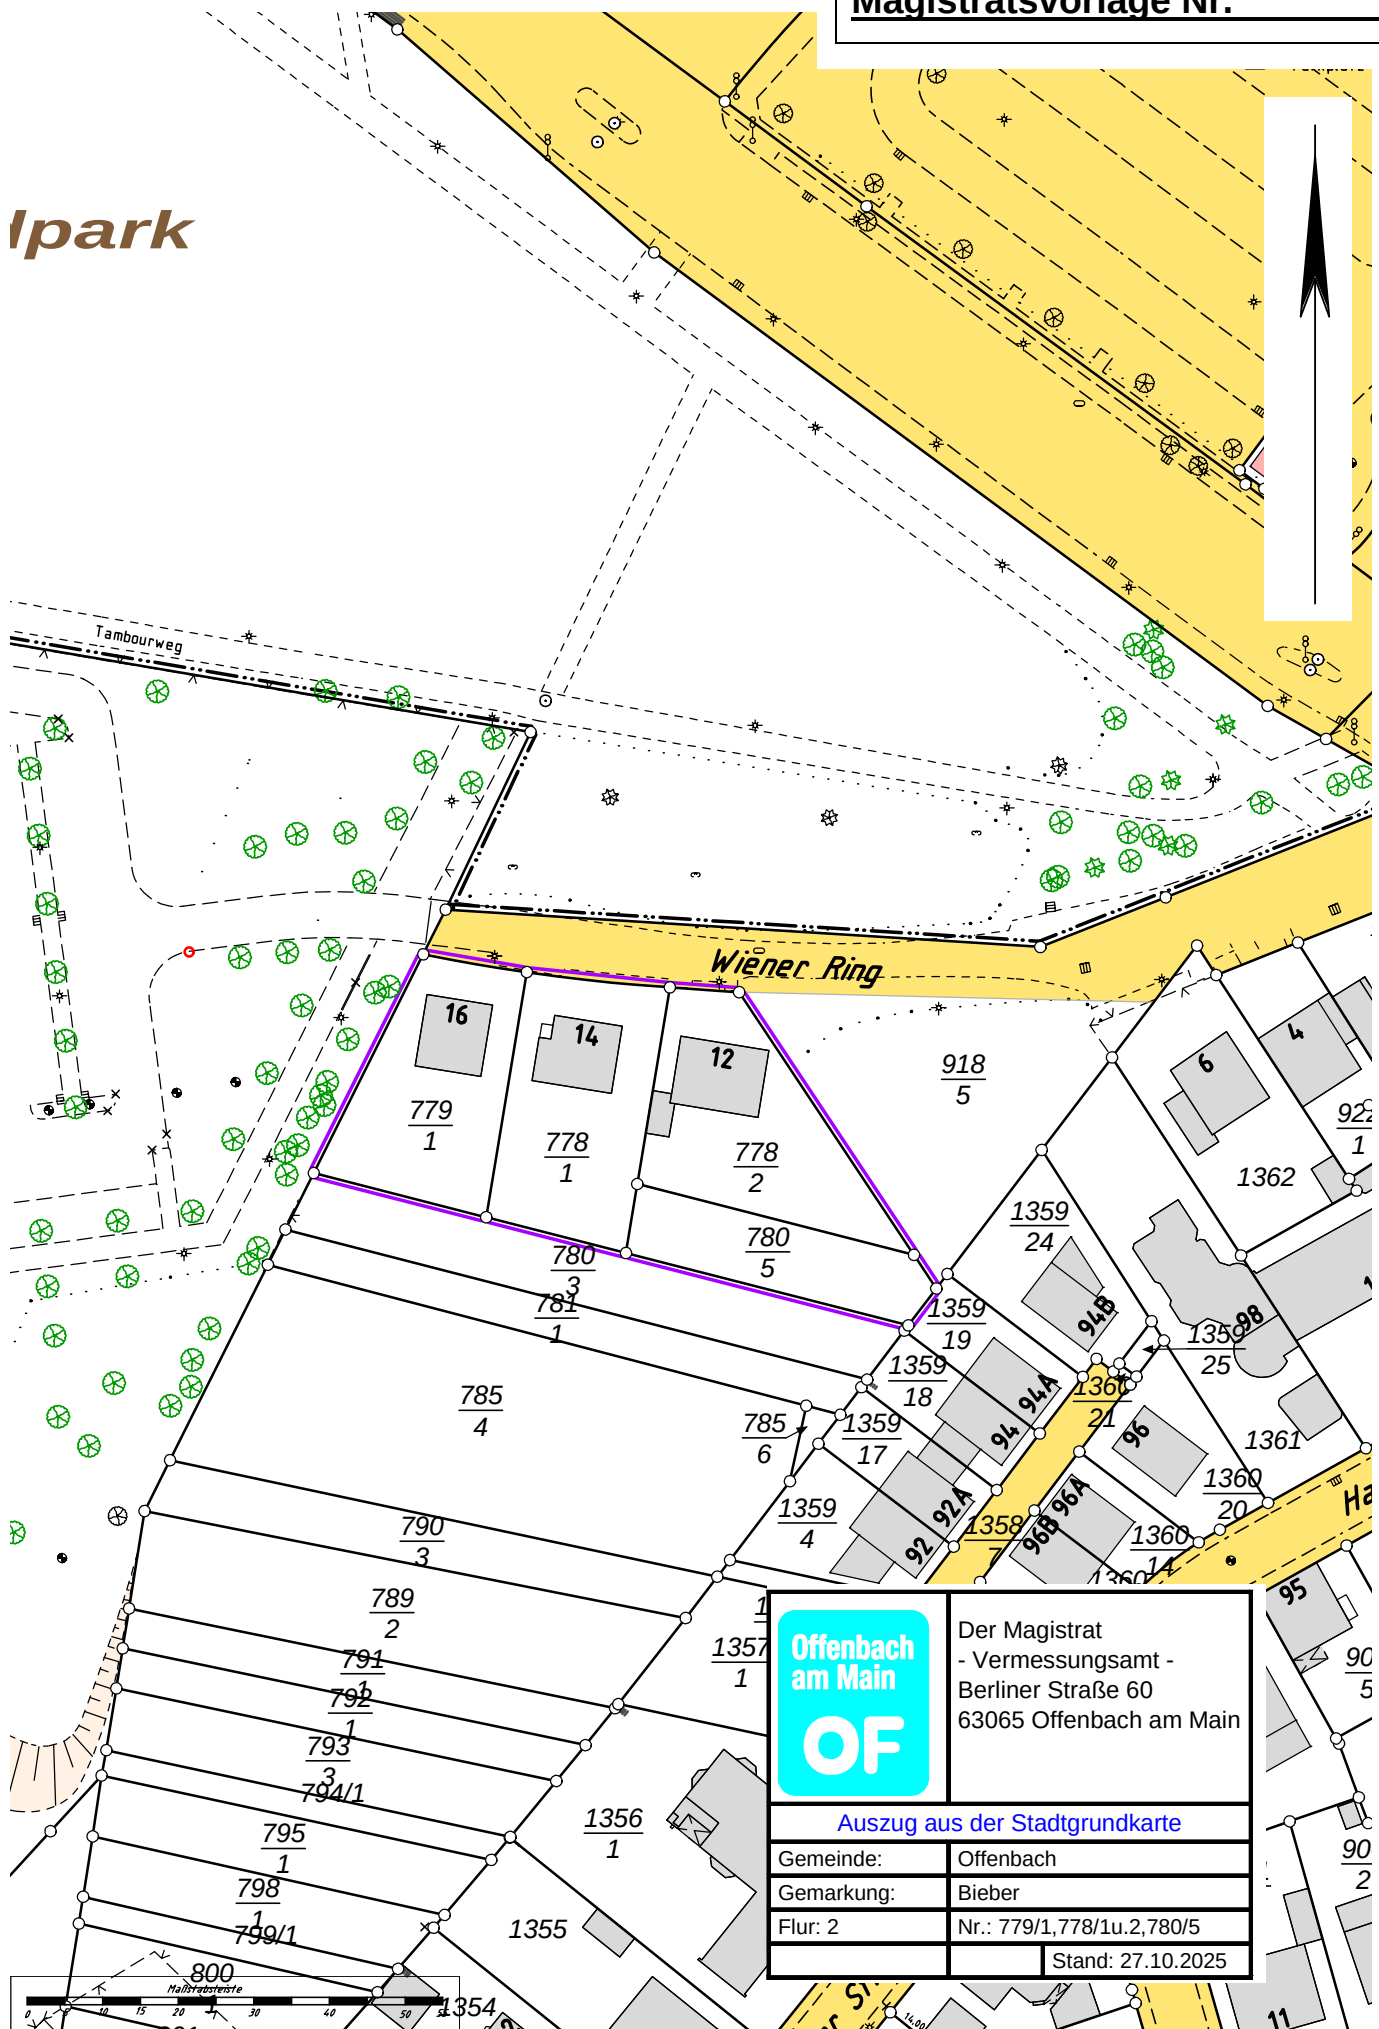

Der Magistrat
- Vermessungsamt -
Berliner Straße 60
63065 Offenbach am Main

Auszug aus der Stadtgrundkarte

Gemeinde:	Offenbach
Gemarkung:	Bieber
Flur: 2	Nr.: 779/1, 778/1u.2, 780/5
	Stand: 27.10.2025