


Anlage 1 zur Mag.-Vorlage Nr.

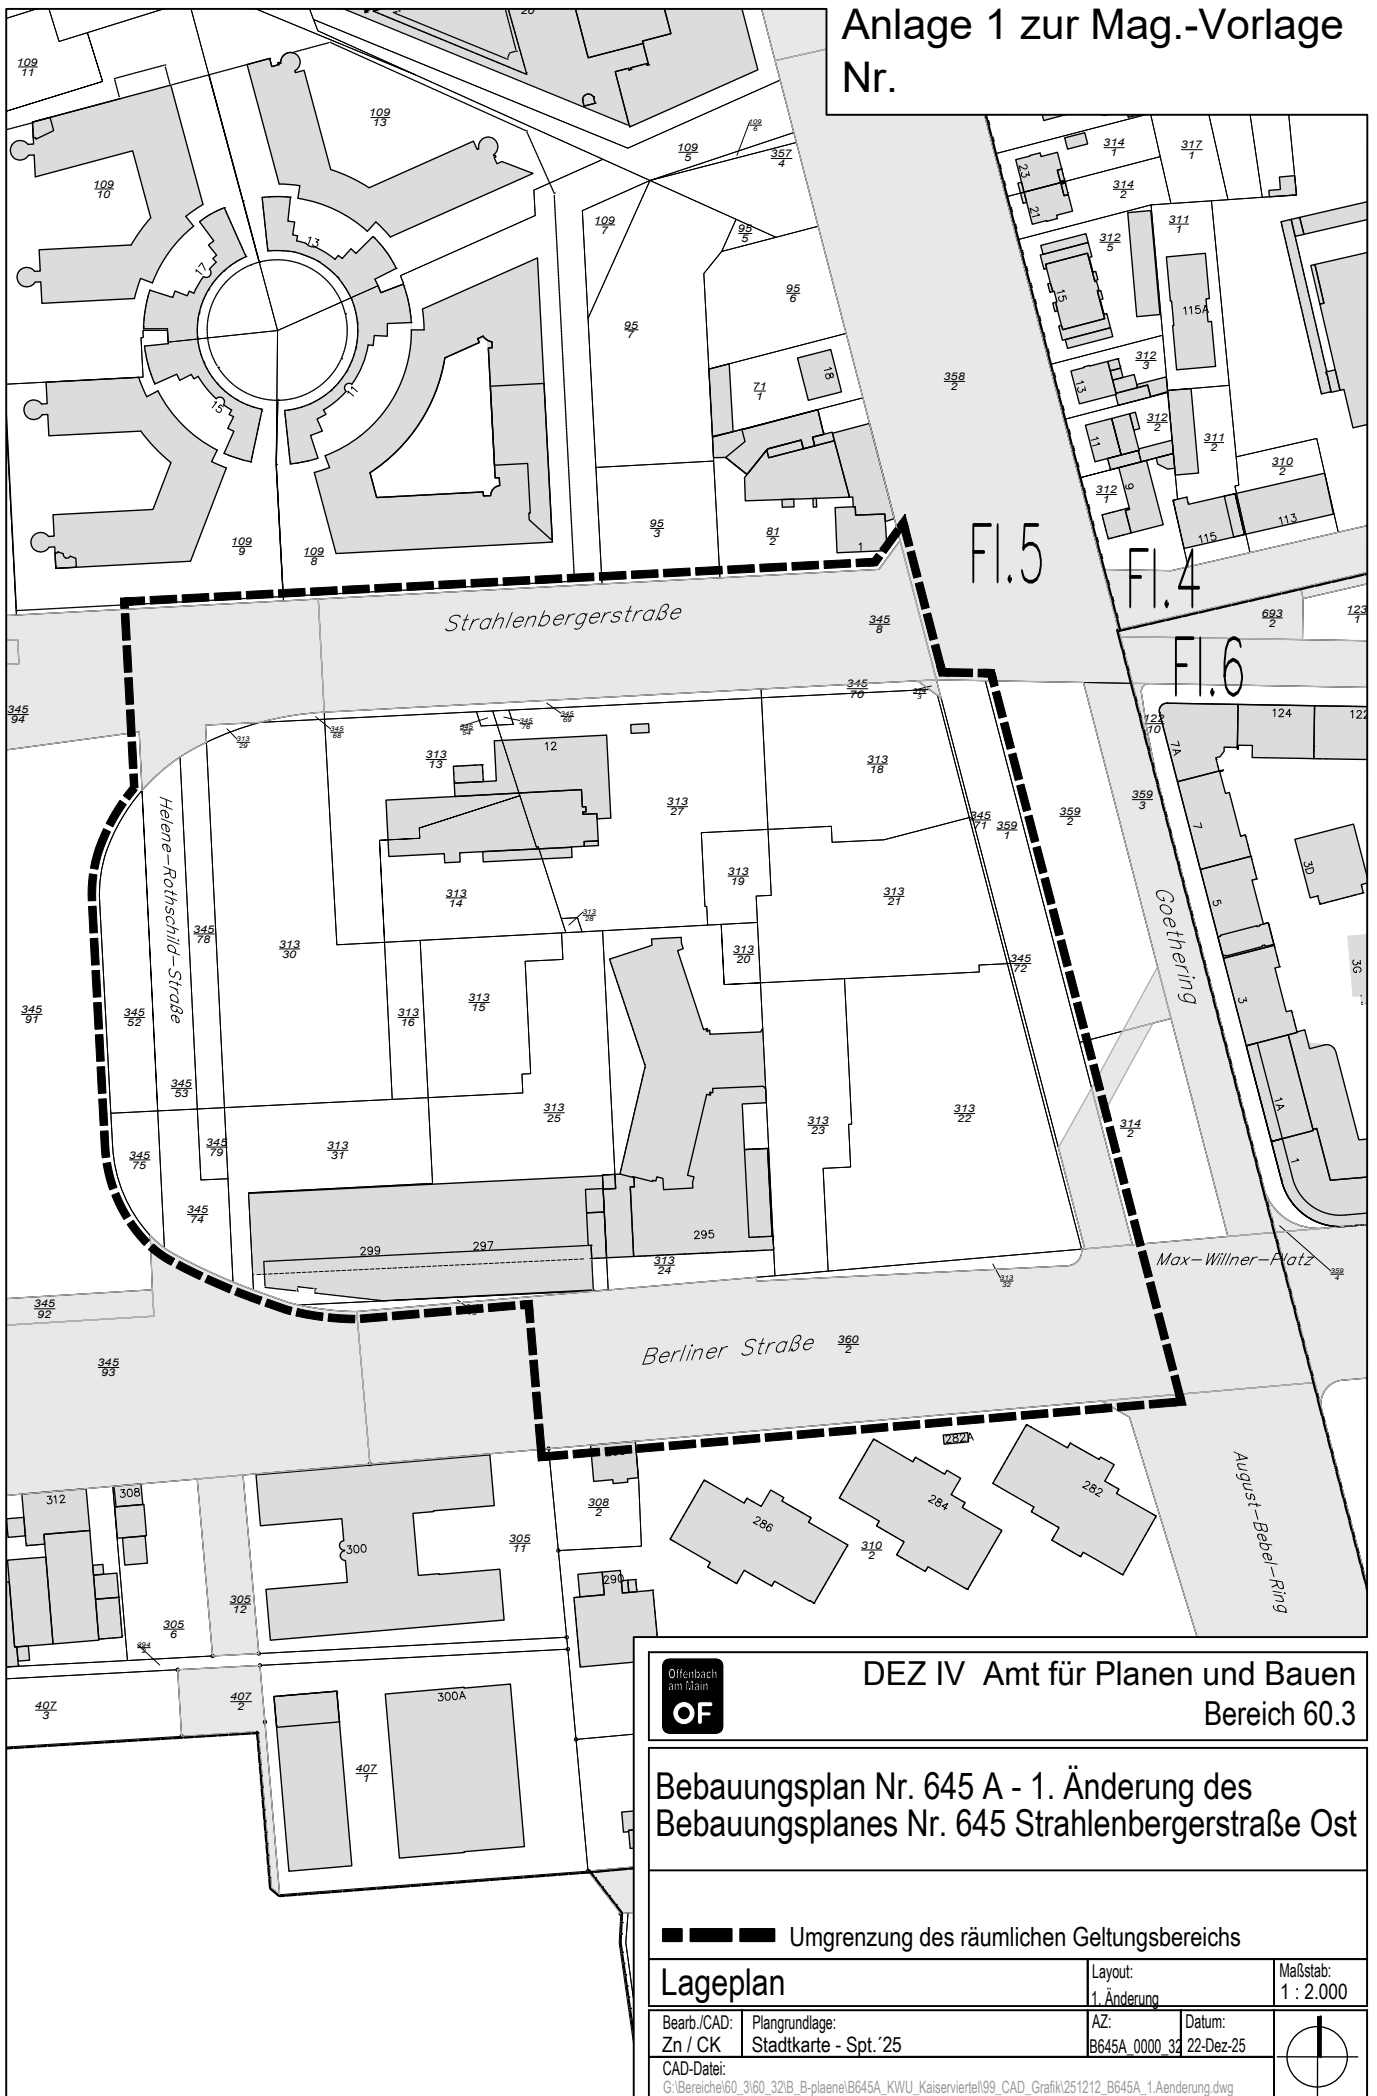

Offenbach
am Main
OF

DEZ IV Amt für Planen und Bauen
Bereich 60.3

Bebauungsplan Nr. 645 A - 1. Änderung des
Bebauungsplanes Nr. 645 Strahlenbergerstraße Ost

— — — — — Umgrenzung des räumlichen Geltungsbereichs

Lageplan

Layout:
1. Änderung

Maßstab:
1 : 2.000

Bearb./CAD:
Zn / CK

Plangrundlage:
Stadtkarte - Spt.'25

AZ:
B645A_0000_32

Datum:
22-Dez-25

CAD-Datei:

G:\Bereich60_3\60_32\B_B-plaenelB645A_KWU_Kaiserviertel99_CAD_Grafik\251212_B645A_1.Aenderung.dwg

