

Auslage Nr. 6G  
Zur Mag.-Vorl. Nr. ....

# **BEBAUUNGSPLAN NR. 648 „KLINIKUM OFFENBACH“**


## **Nutzungstypen und Baumkronenbereiche**

**Entwurf**

Stand 22.12.2021

Offenbach  
am Main

**OF**

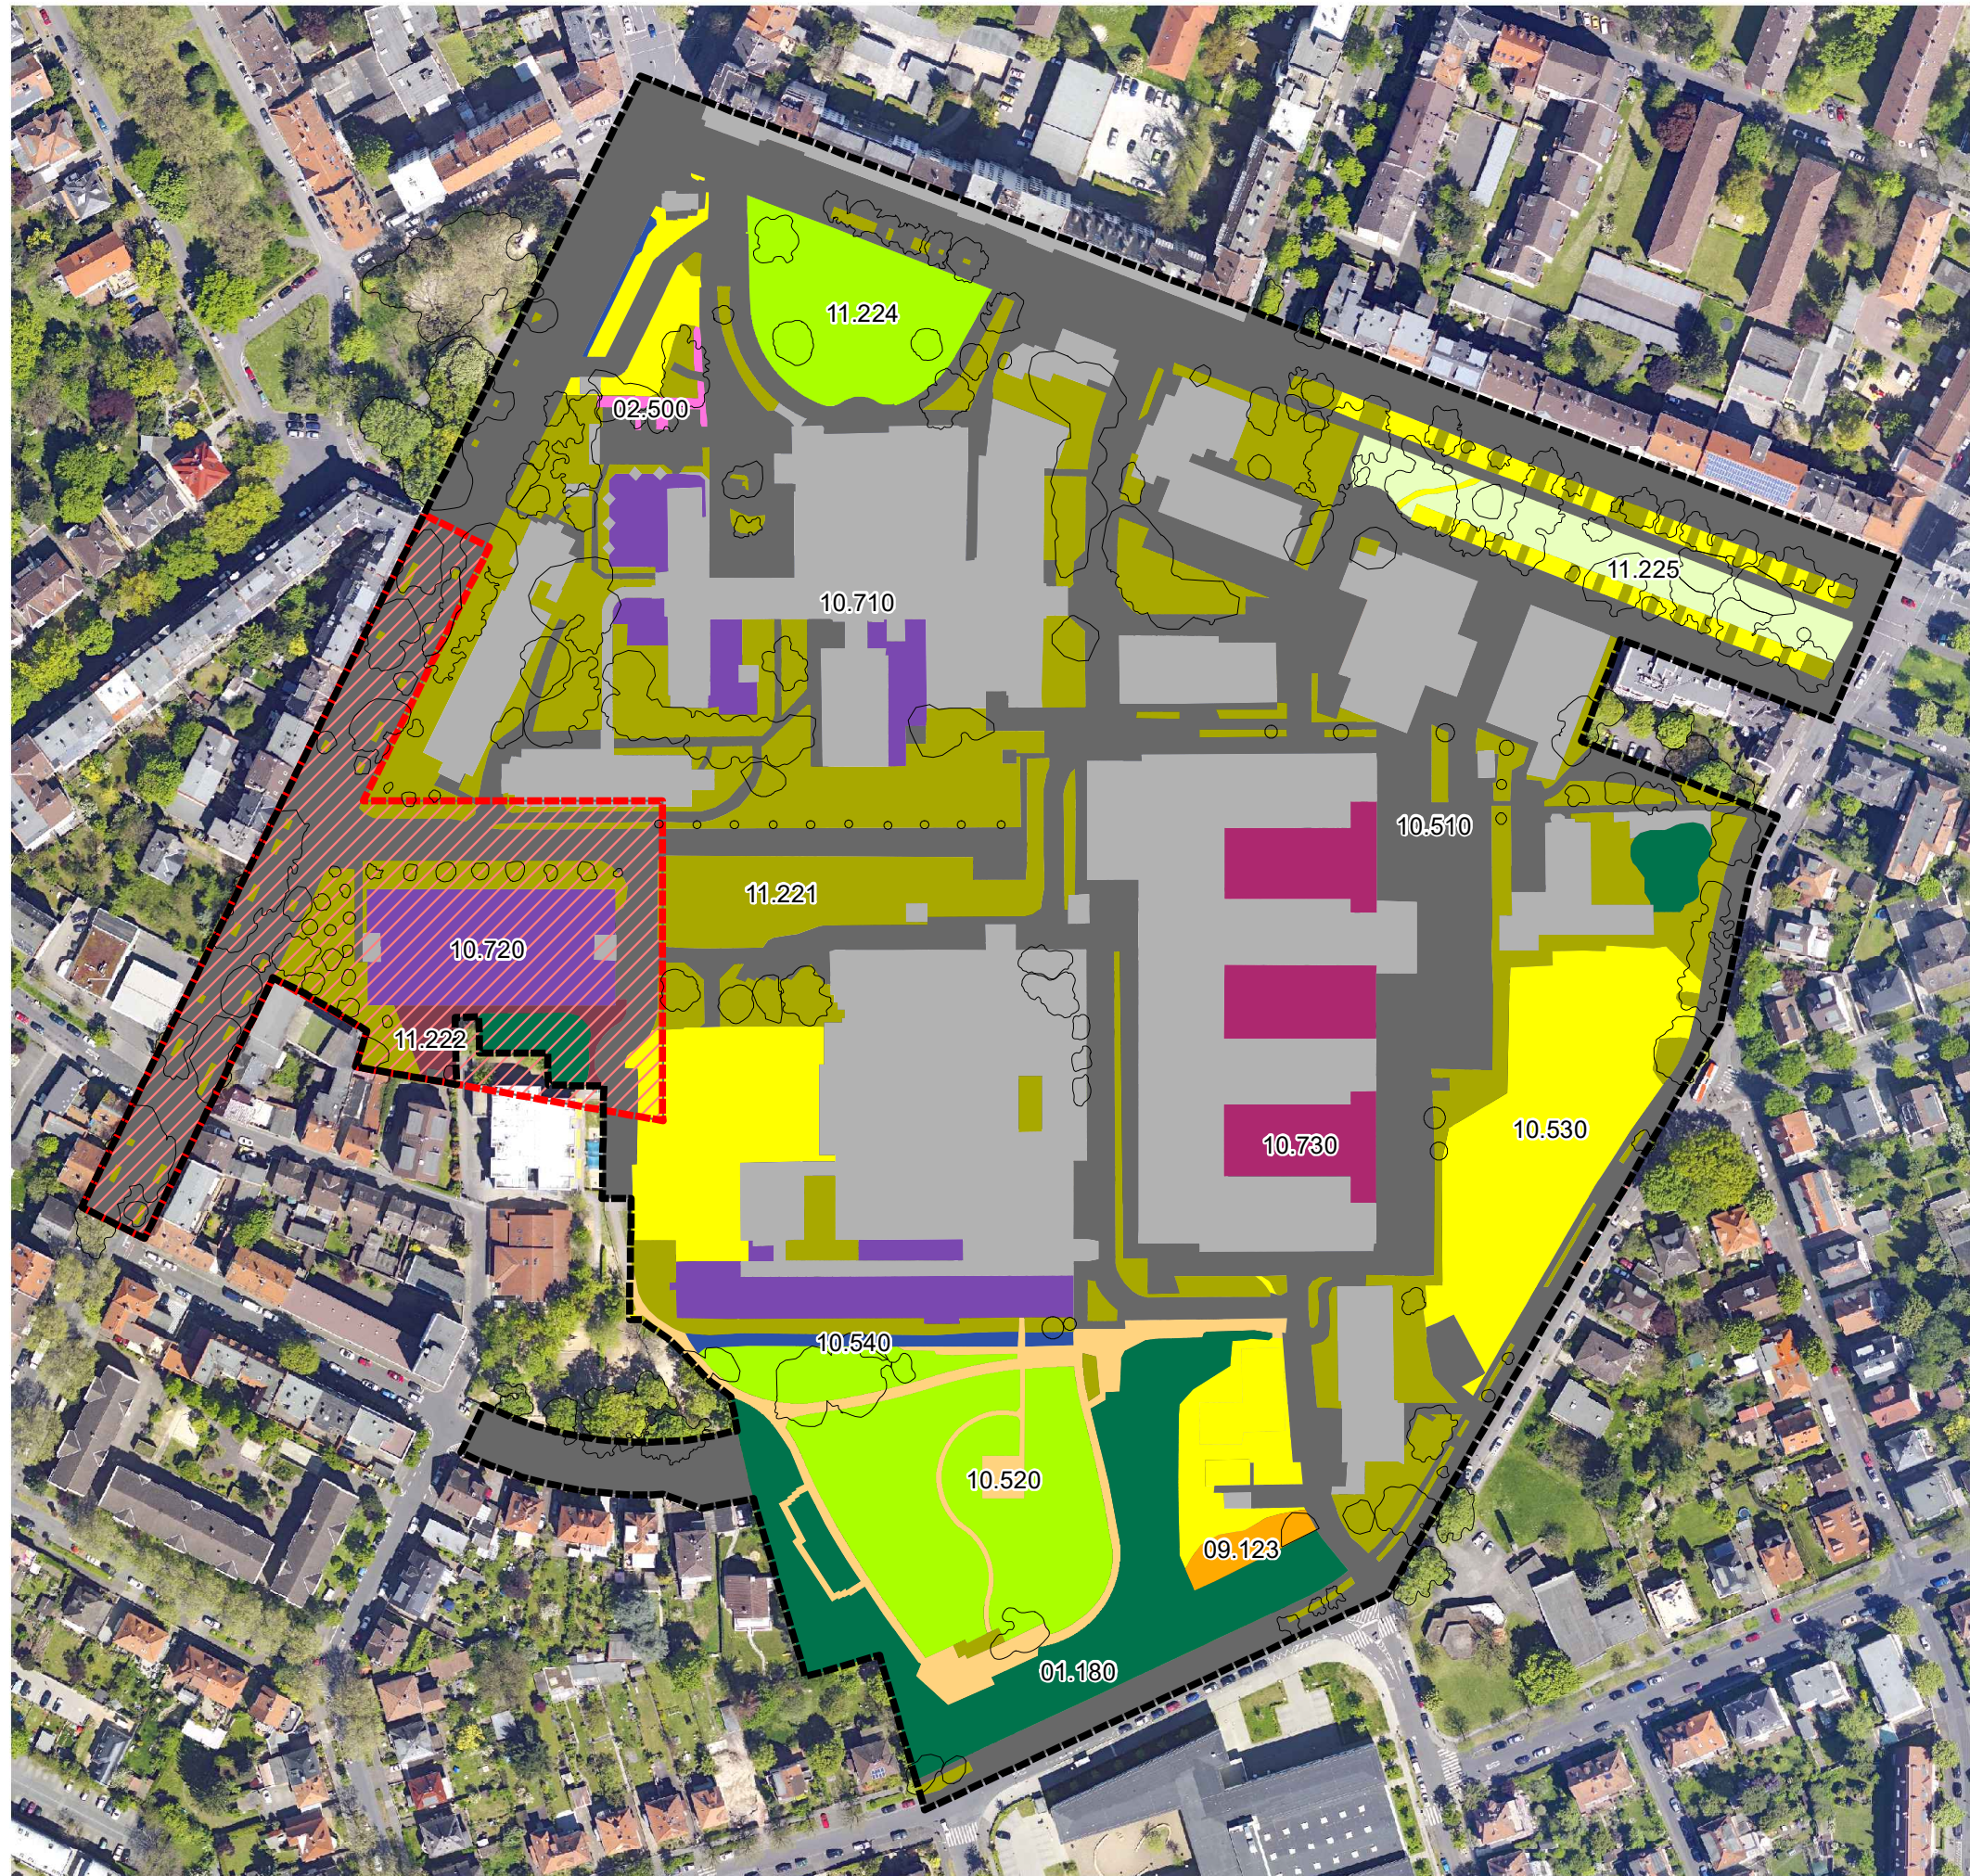

## Bebauungsplan Nr. 648, Klinikum Offenbach

Bestand der Nutzungstypen und Baumkronenbereiche  
(Kartierung 2018)


Geltungsbereich des Bebauungsplans Nr. 648

Vorhabenbezogener Bebauungsplan Nr. 621

Baumkronenbereiche

### Nutzungstyp

- 01.180
- 02.500
- 09.123
- 10.510
- 10.520
- 10.530
- 10.540
- 10.710
- 10.720
- 10.730
- 11.221
- 11.222
- 11.224
- 11.225

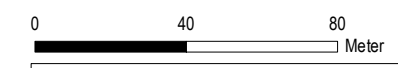

**faktorgrün**

79100 Freiburg, Tel. 0761 - 707 647 0  
 78628 Rottweil, Tel. 0741 - 157 05  
 69115 Heidelberg, Tel. 06221 - 985 410  
 70565 Stuttgart, Tel. 0711 - 48 999 48 0  
 www.faktorgruen.de

Partnerschaftsgesellschaft mbB  
 Landschaftsarchitekten bdla  
 Beratende Ingenieure

Projekt **Bebauungsplan Klinikum Offenbach**

Planbez. **Bestandsplan Nutzungstypen**

Maßstab 1:2.000	Bearbeiter	Datum 22.12.2021
-----------------	------------	------------------