


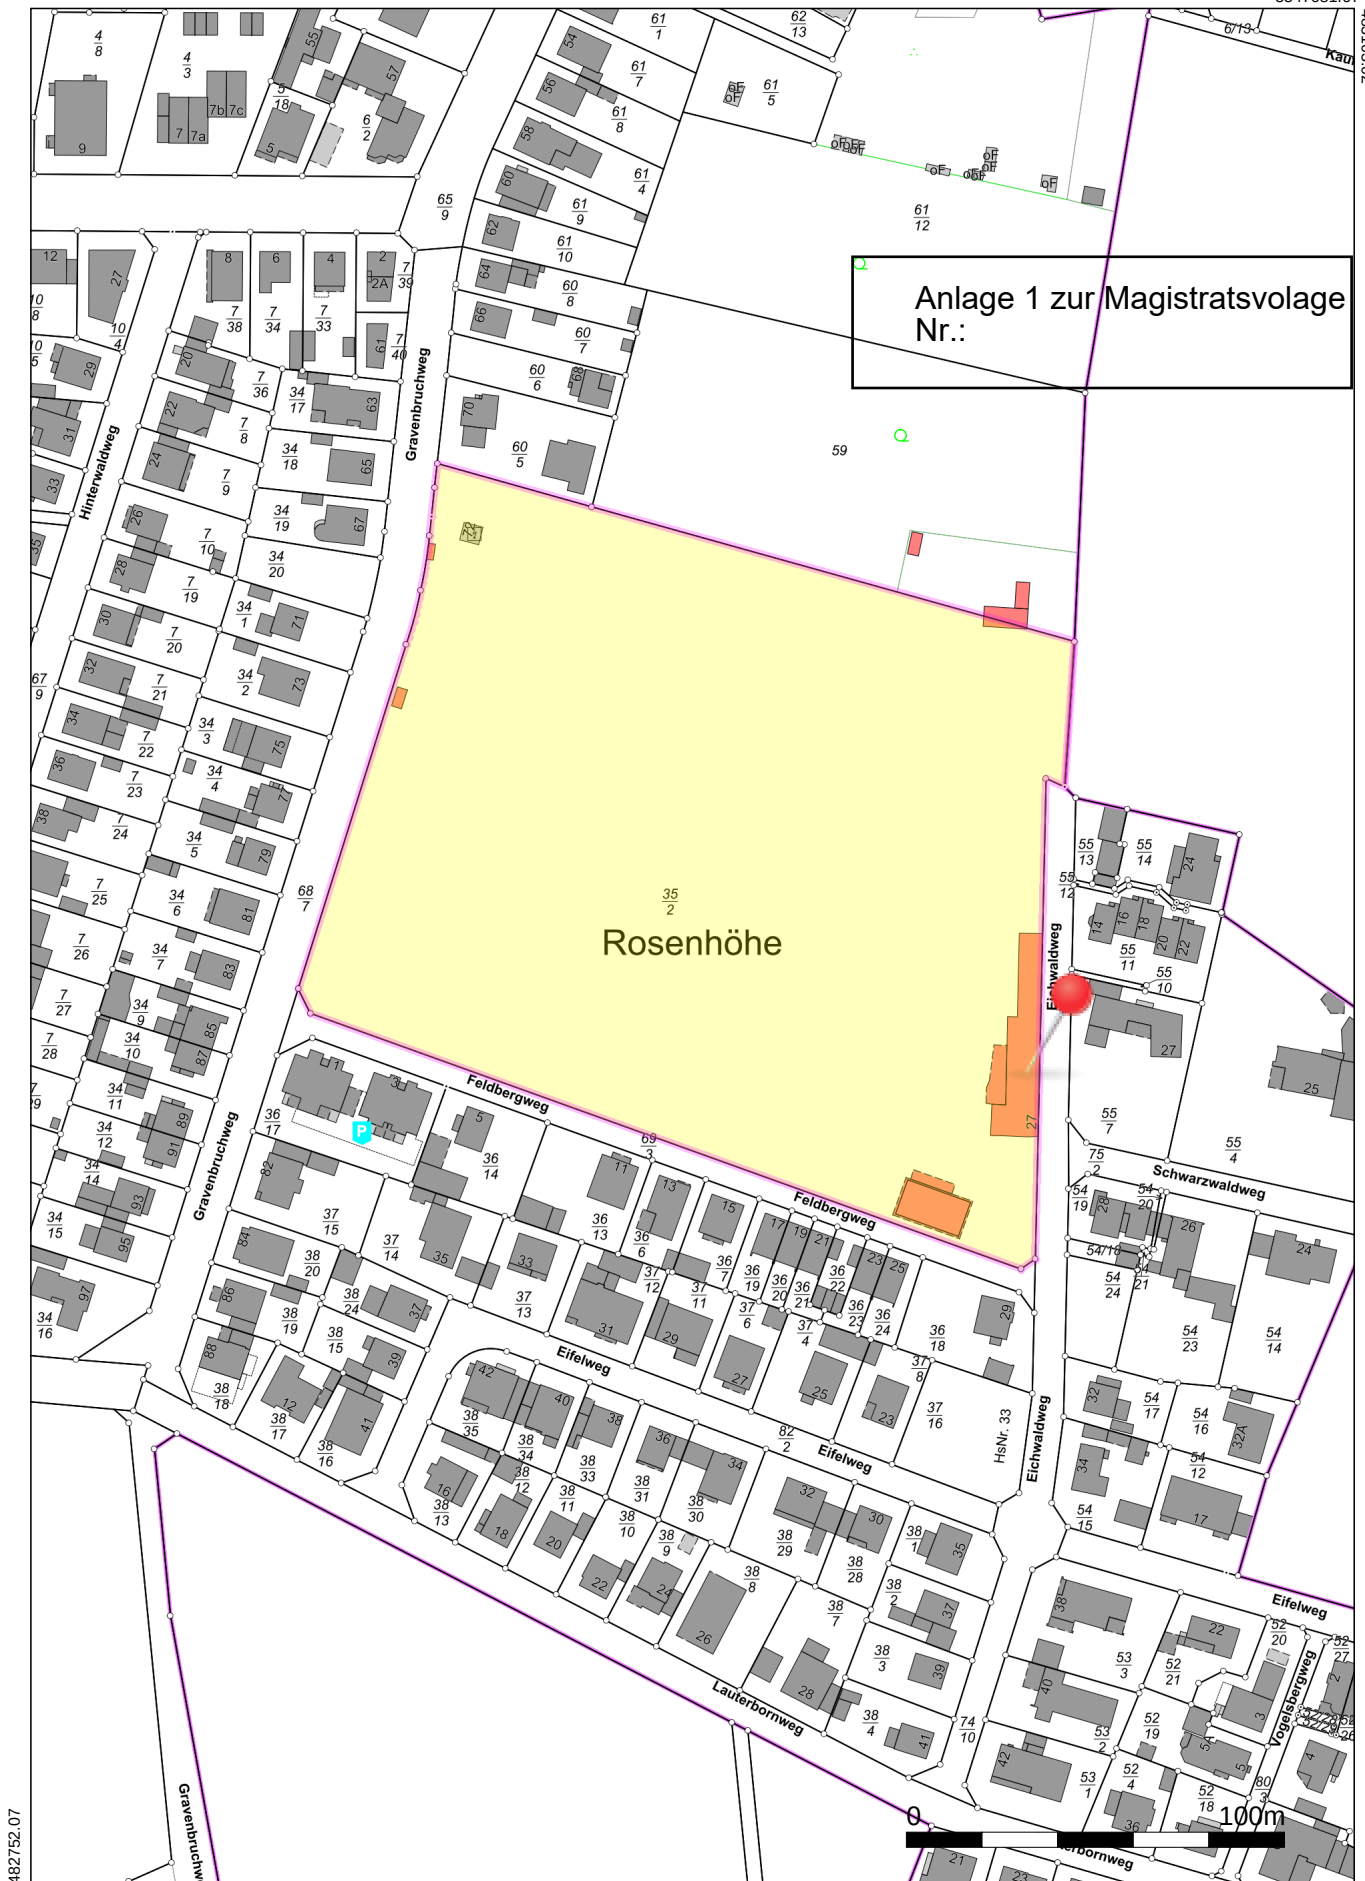

Projekt Sanierung der Gebäude, Ersatzneubau und Freiflächen auf der Sportanlage Eichwaldweg

Eichwaldweg 27, 63069 Offenbach

© Stadtverwaltung Offenbach am Main

Maßstab:

1 : 2000

Datum:

20.04.2026

Offenbach
am Main

OF