


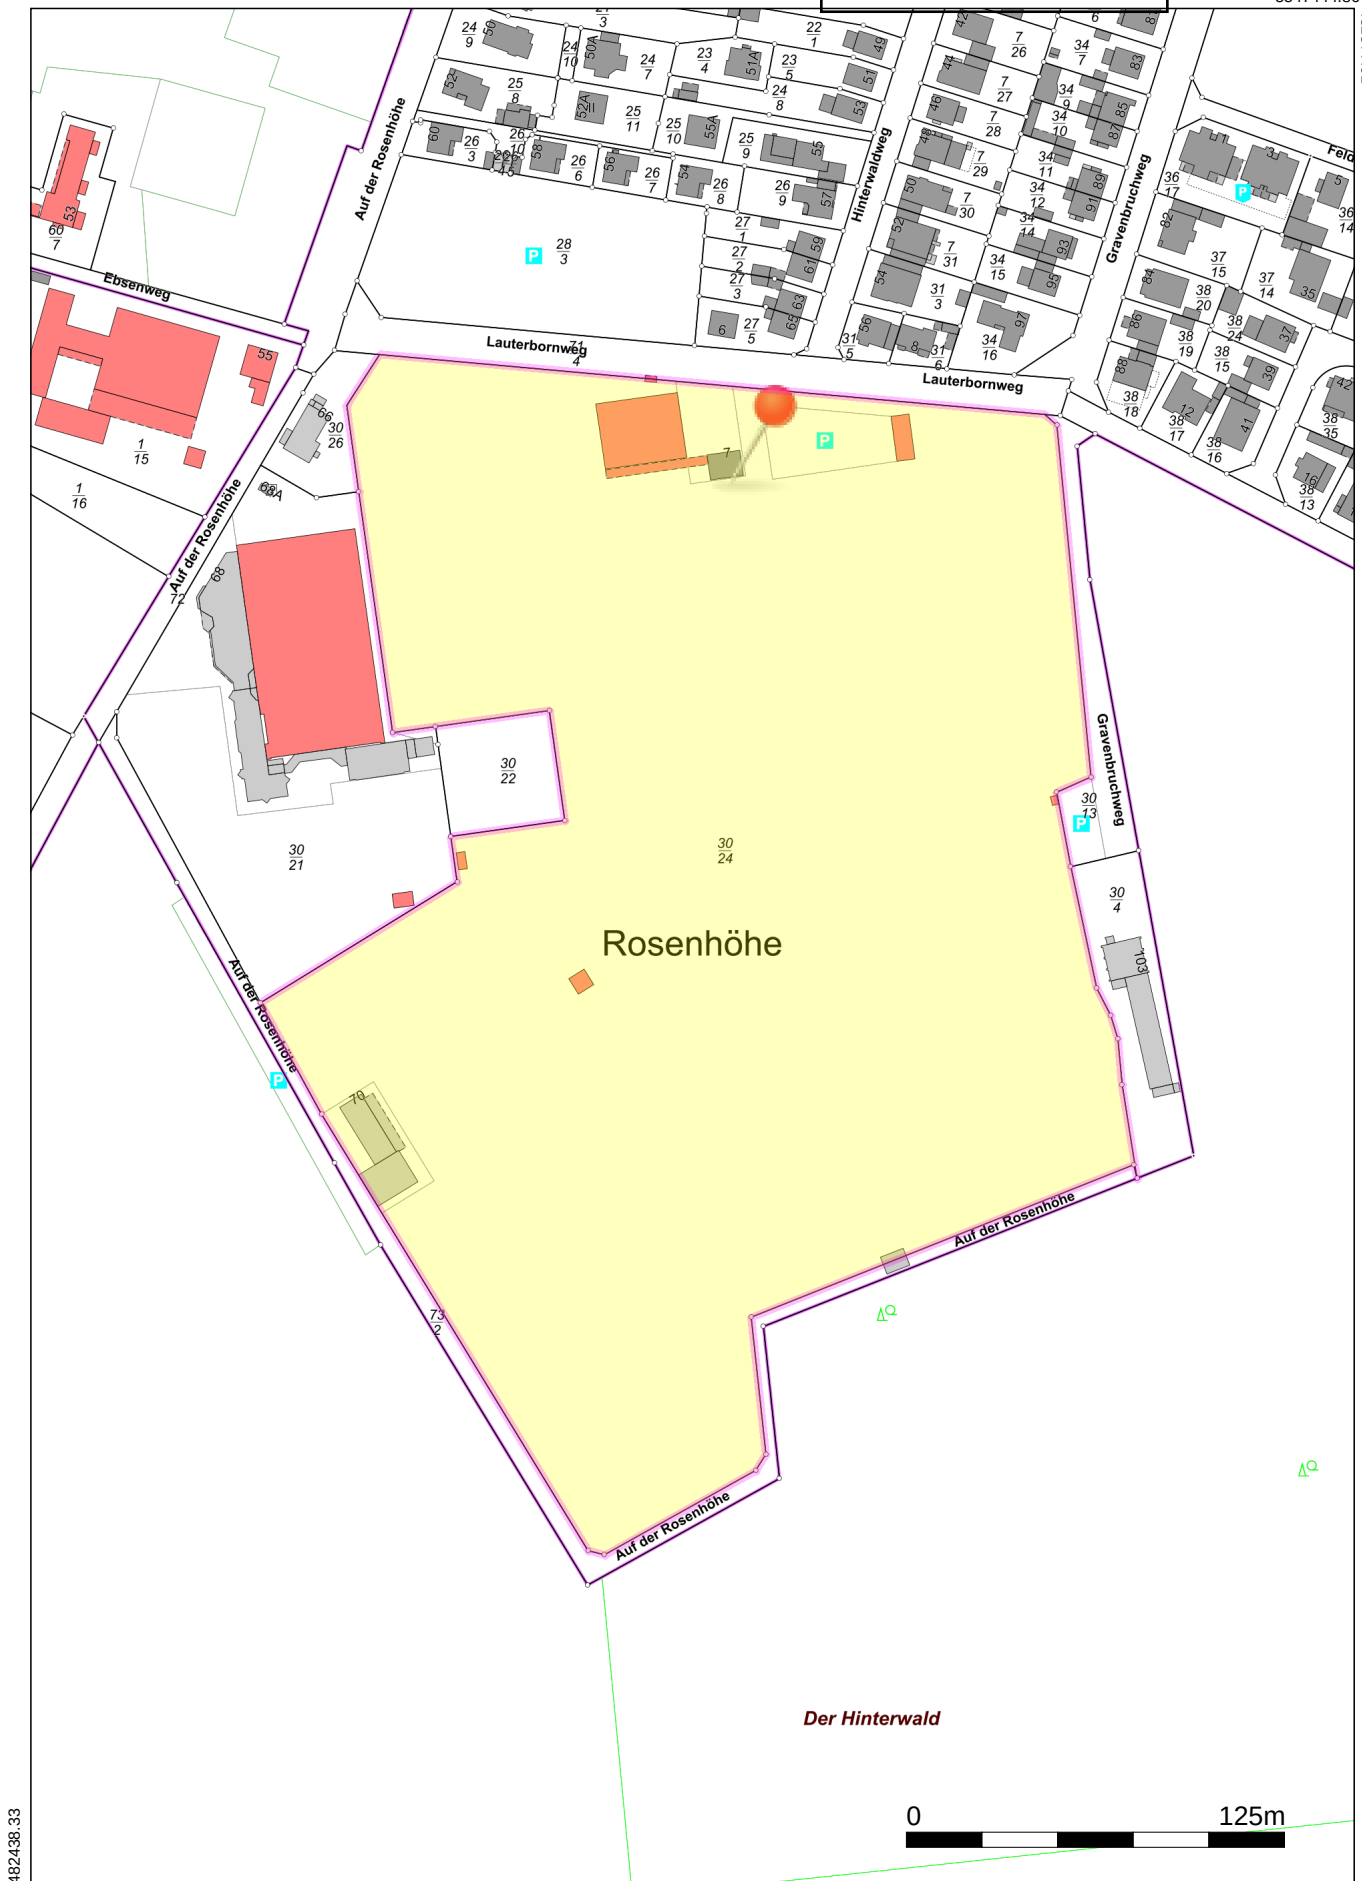

482438.33

5546823.18



Projekt Sanierung der Gebäude, Erweiterungsbau
und Freiflächen auf der Sportanlage Rosenhöhe

Lauterbornweg 7, 63069 Offenbach

Maßstab:

1 : 2500

Datum:

20.04.2026

© Stadtverwaltung Offenbach am Main

Offenbach
am Main

OF