



Anlage zur Magistratsvorlage Nr.

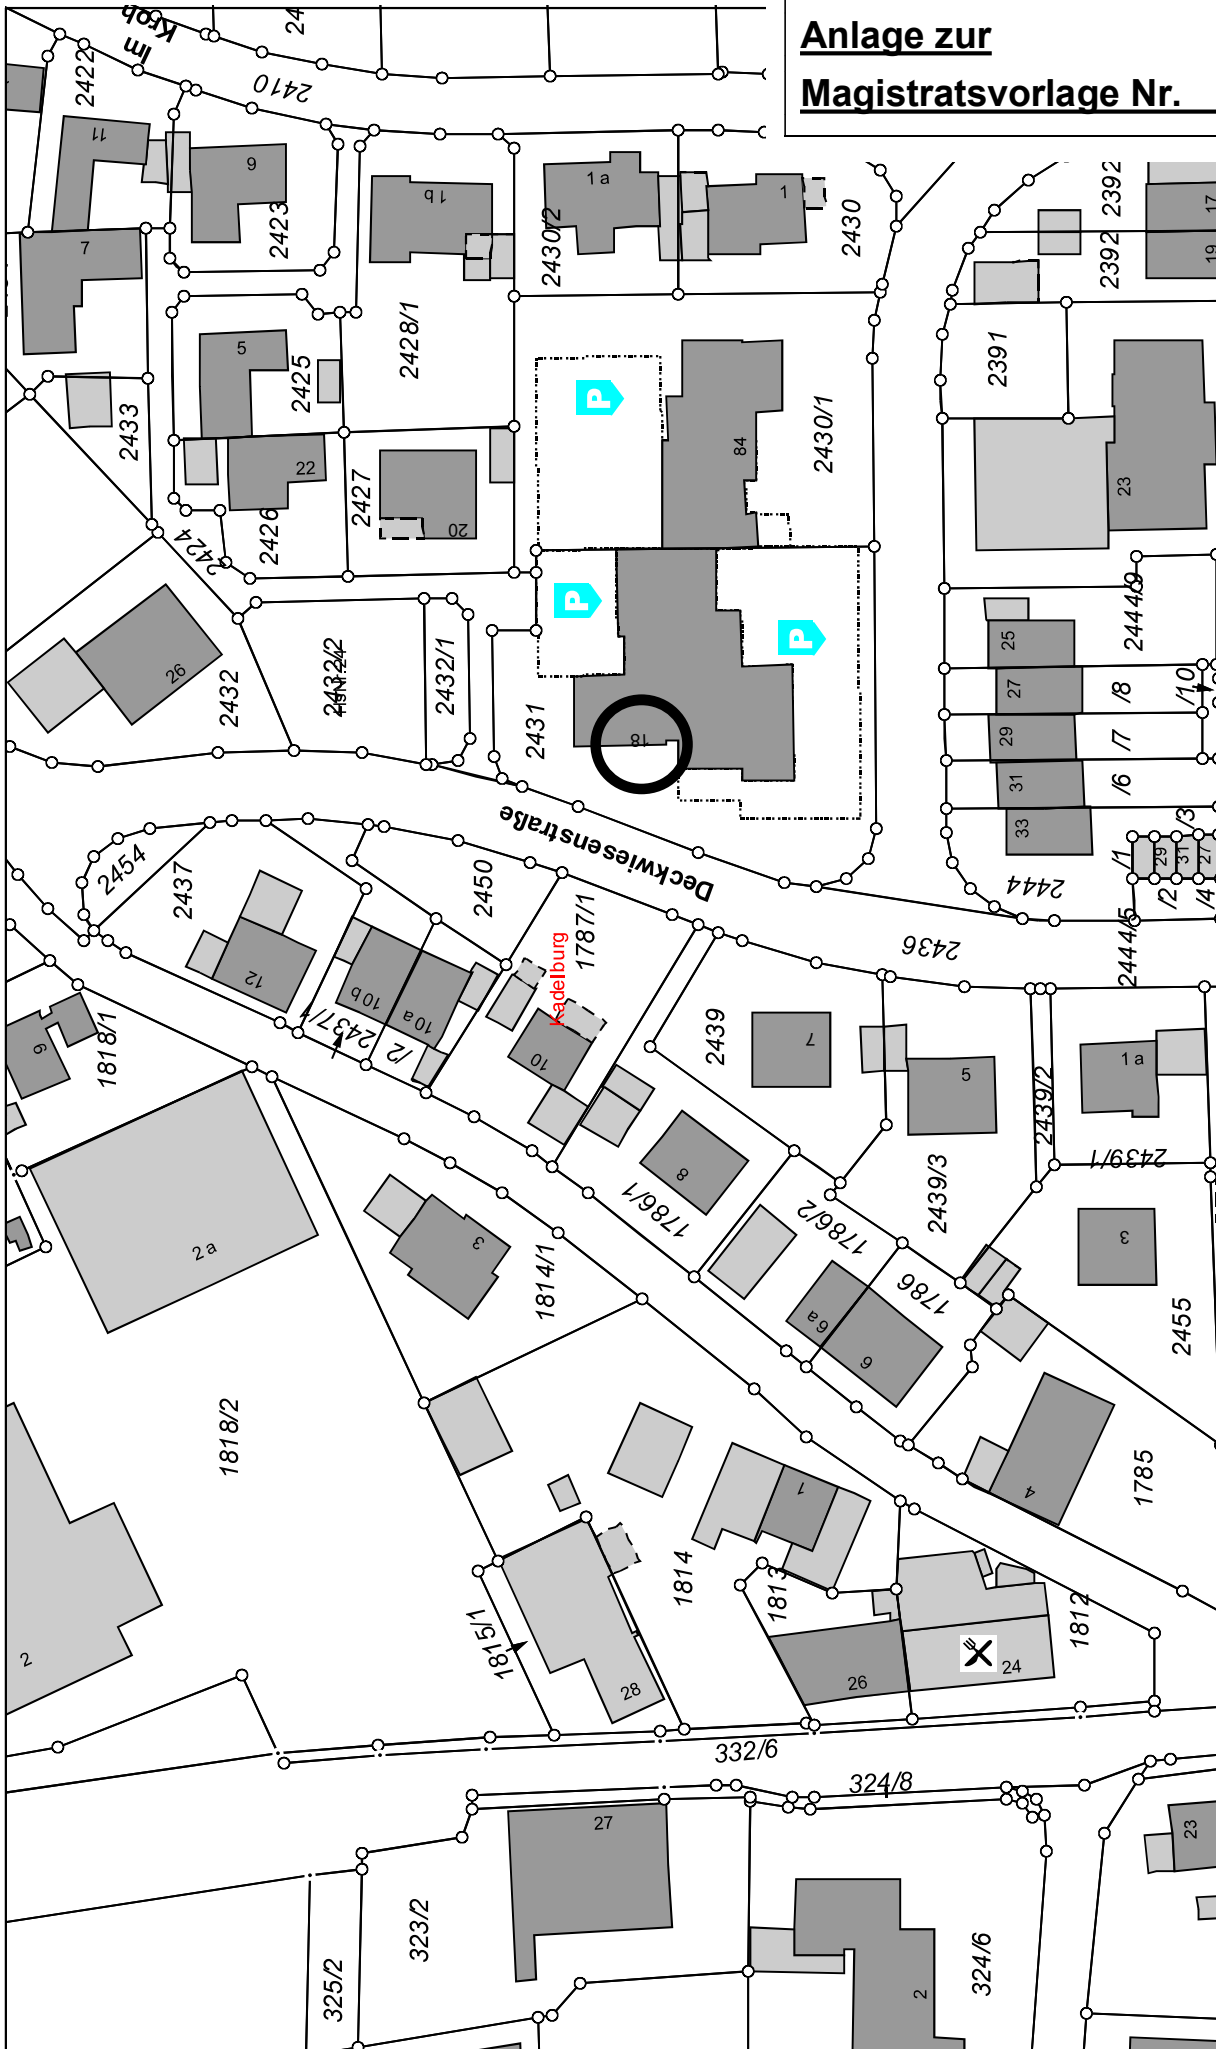

Gemeinde Küssaberg
Gemeindeverwaltung Küssaberg
Gemeindezentrum 1
79790 Küssaberg
Tel.: 07741 / 6001-0 Fax: 07741 / 6001-50

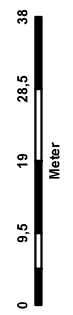

Erstellt für Maßstab 1:1.000
Erstellungsdatum 24.11.2023
Ersteller Derr Irina

Wichtiger Hinweis !
Dieser Plan stellt keinen Auszug aus dem amtlichen Liegenschaftskataster dar.
Die Gemeinde Küssaberg übernimmt keinerlei Haftung gegenüber
der Datengenauigkeit und der Rechtssicherheit!