


Anlage 1 zur Mag.- Vorlage Nr.

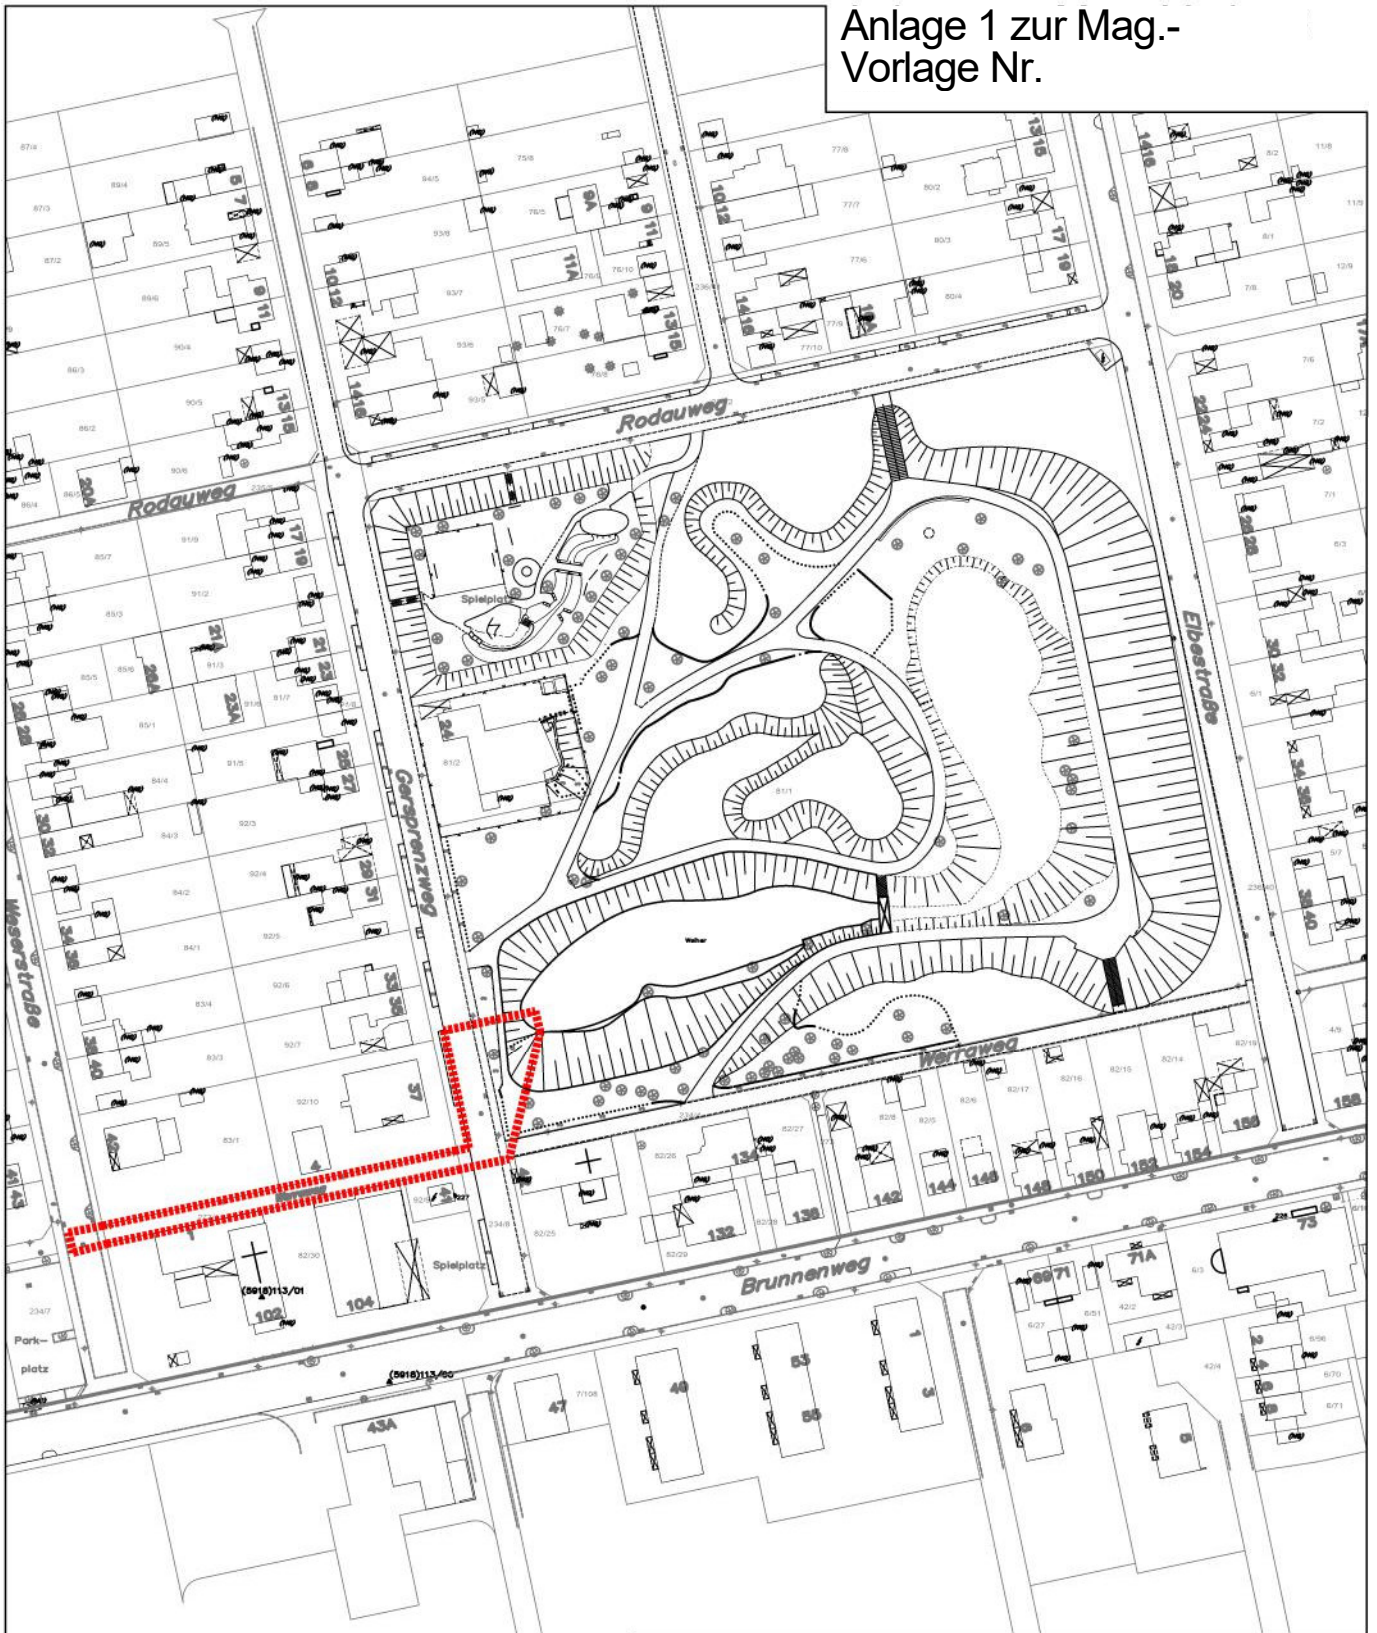

DEZ IV Amt für Planen und Bauen
Bereich 60.2

Neubau Überlaufleitung Tempelseeweier

Anlage zum Grundsatzbeschluss

- Umgrenzung des räumlichen Geltungsbereichs

Übersichtsplan

Layout
Mag/Vod

Maßstab:
1 : 500

Bearb./ICAD: Plangrundlage:
... / ... Stadtkarte 500 - Mz."19

AZ:

Datum:

10. Sept. 2025

CAD-Datei:

12.13reihe1.60_290_23Parks1P020_Tempelsee-Anlage,0005_Sanierung Überlaufleitung/Wolgengempse.park