


Anlage 1 zur Mag.-Vorlage Nr.

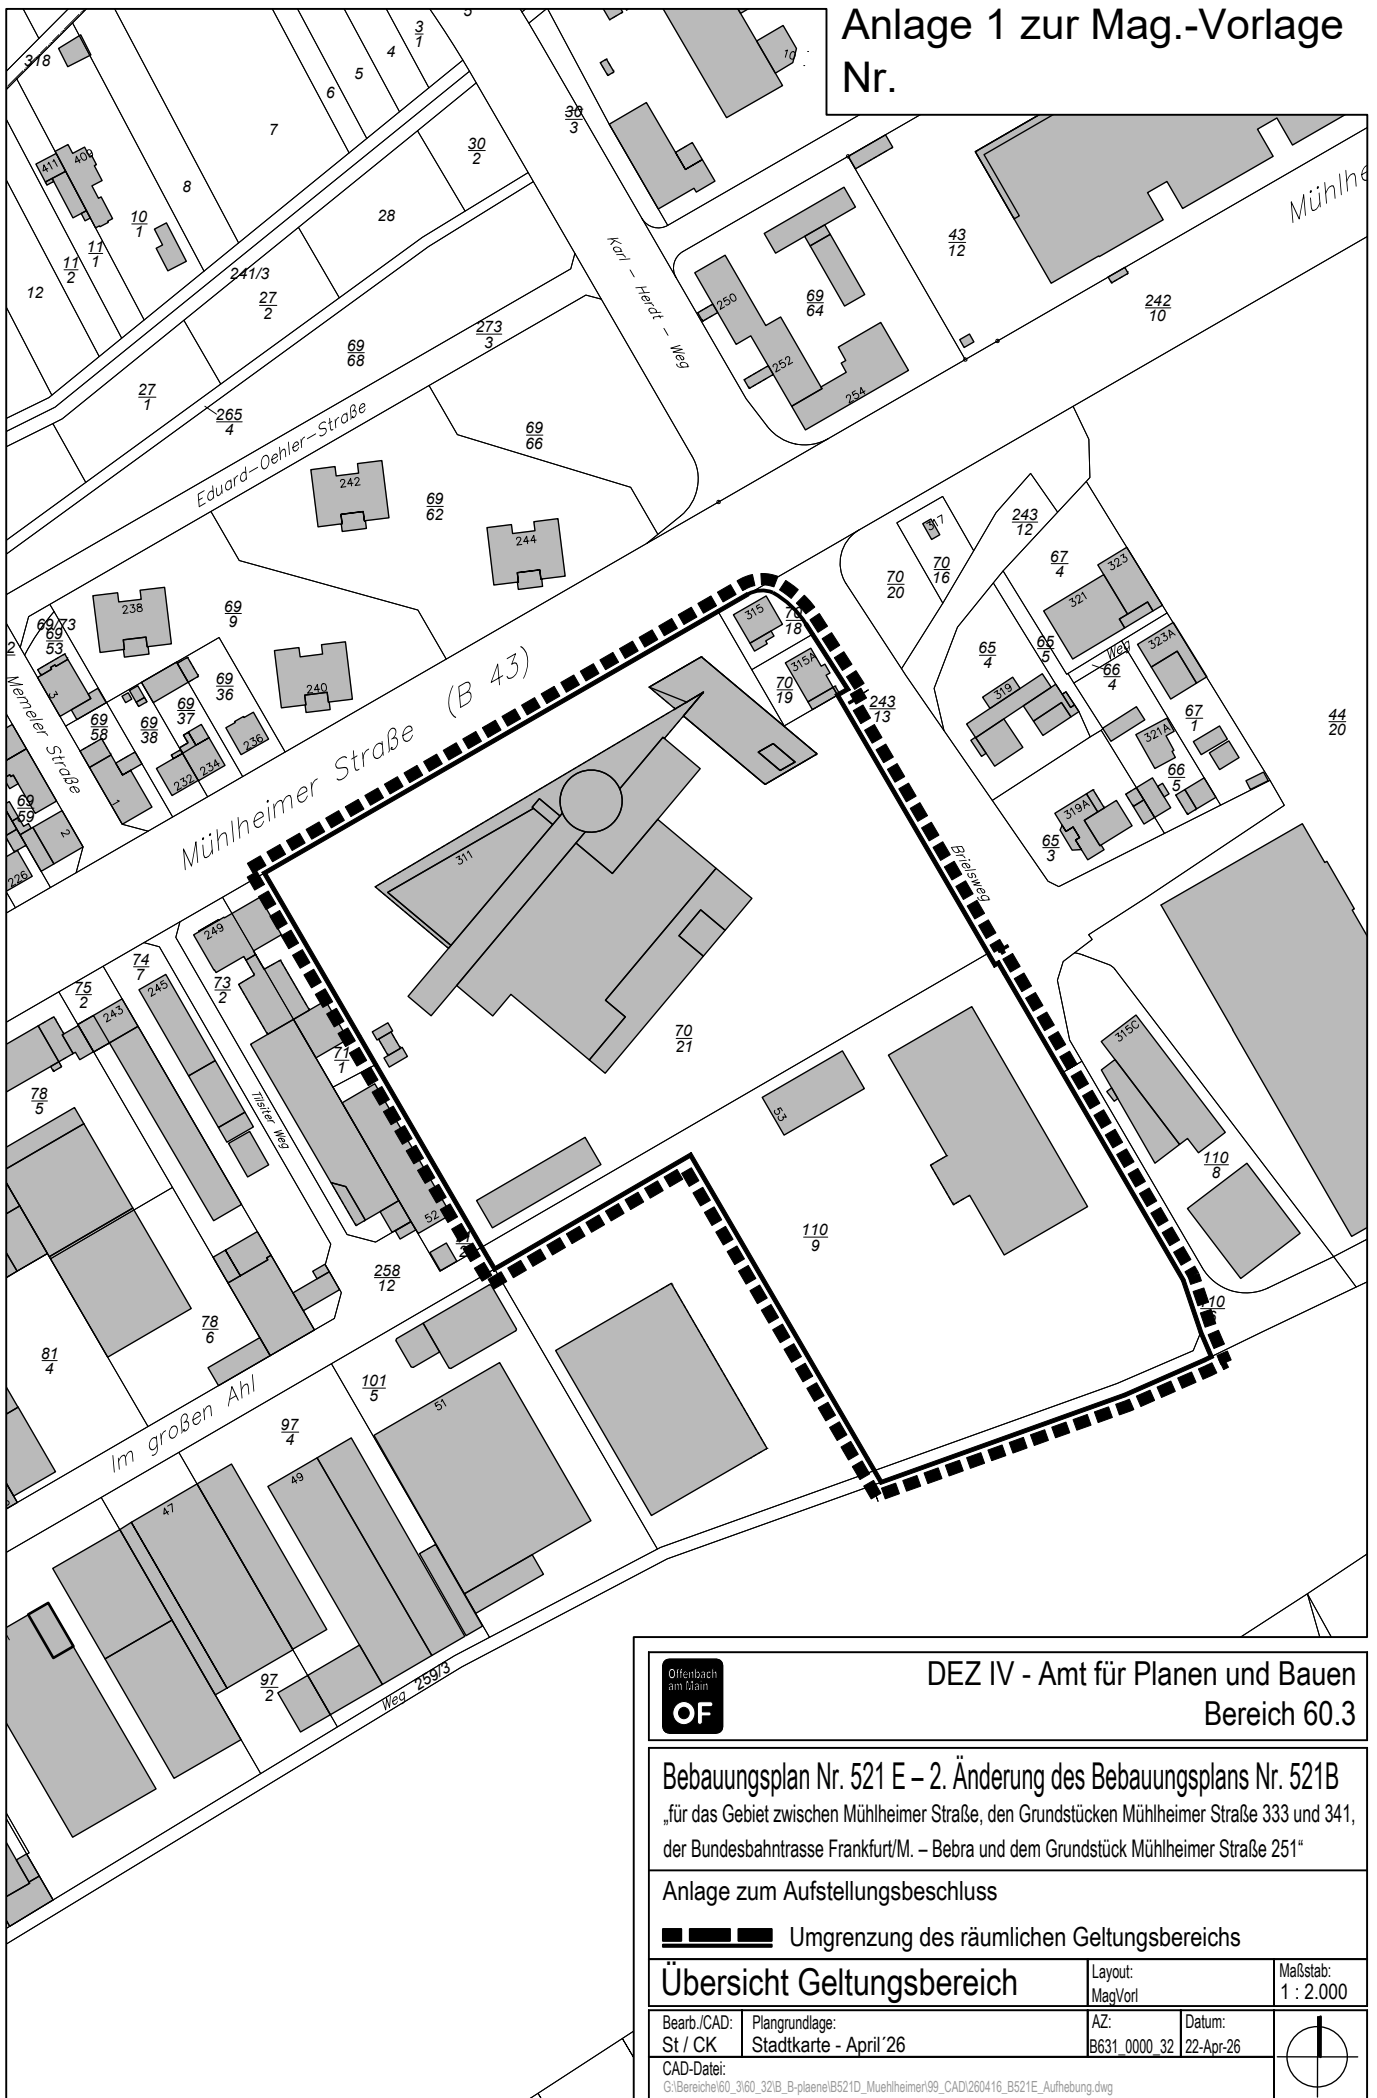

DEZ IV - Amt für Planen und Bauen
Bereich 60.3

Bebauungsplan Nr. 521 E – 2. Änderung des Bebauungsplans Nr. 521B
„für das Gebiet zwischen Mühlheimer Straße, den Grundstücken Mühlheimer Straße 333 und 341,
der Bundesbahntrasse Frankfurt/M. – Bebra und dem Grundstück Mühlheimer Straße 251“

Anlage zum Aufstellungsbeschluss

■ ■ ■ ■ Umgrenzung des räumlichen Geltungsbereichs

Übersicht Geltungsbereich

Layout:
MagVorl

Maßstab:
1 : 2.000

Bearb./CAD:
St / CK

Plangrundlage:
Stadtkarte - April '26

AZ:
B631_0000_32

Datum:
22-Apr-26

CAD-Datei:

G:\Bereich\60_3\60_32\B_B-pläne\B521D_Muehlheimer\99_CAD\260416_B521E_Aufhebung.dwg

