


Anlage zur

Magistratsvorlage Nr. 209114

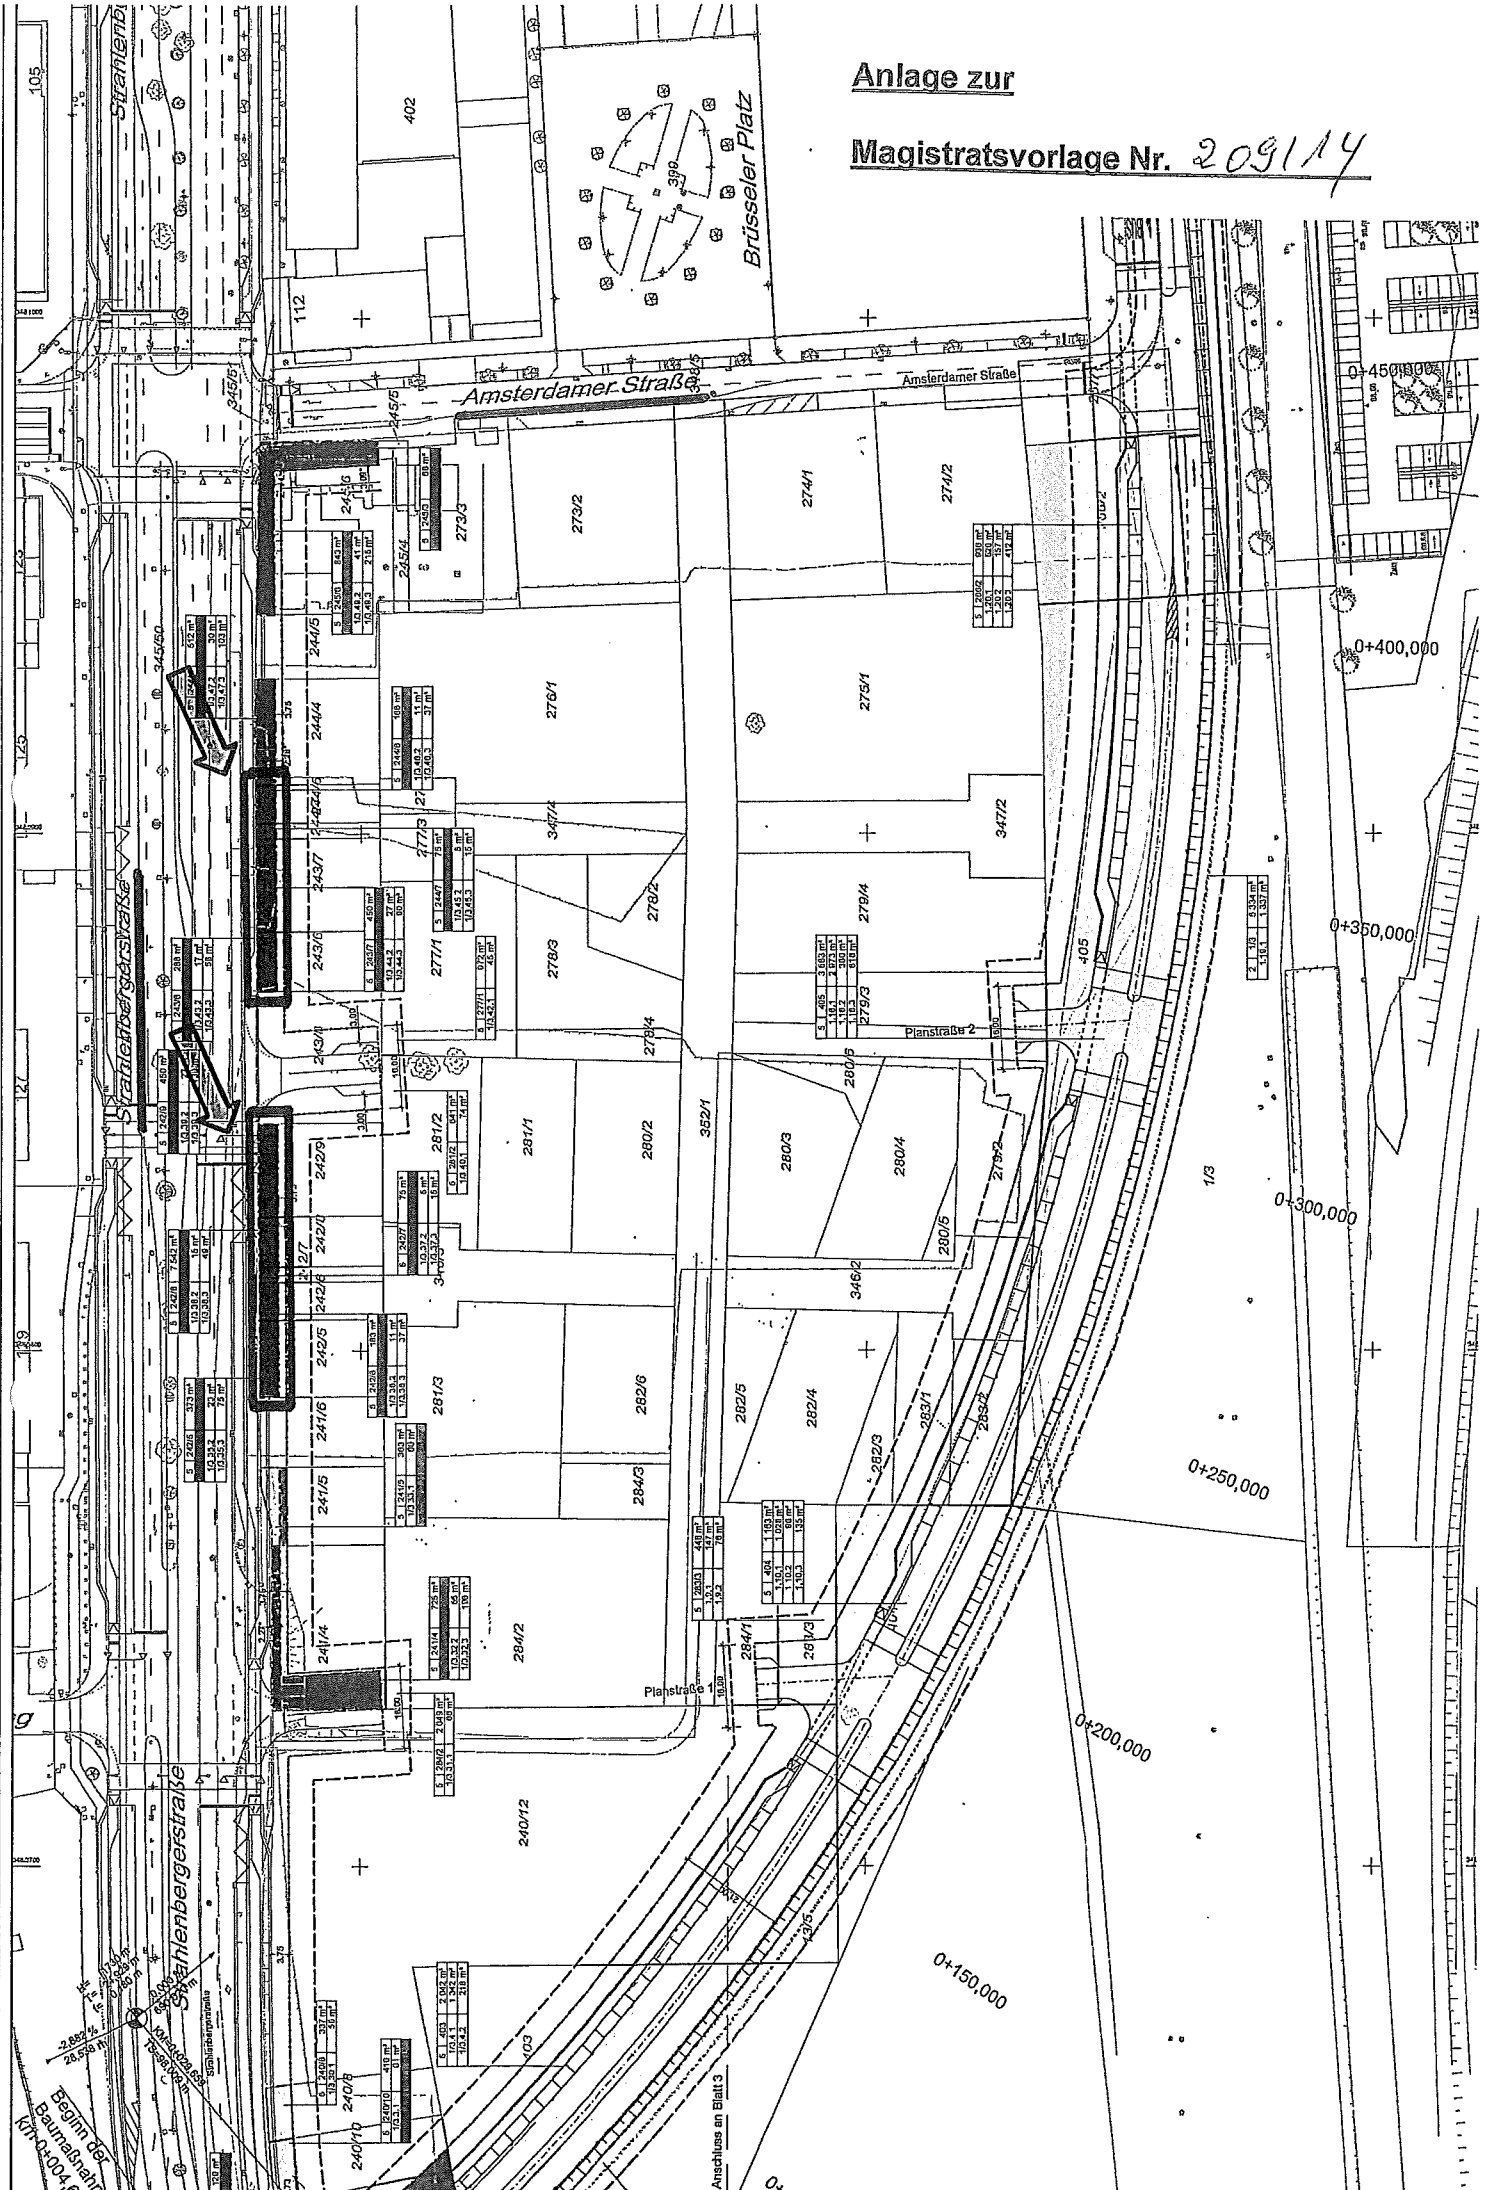

105

402

Brüsseler Platz

Amsterdamer Straße

Amsterdamer Straße

0+450,000

0+400,000

0+350,000

0+300,000

0+250,000

0+200,000

0+150,000

Stahnenbergerstraße

Stahnenbergerstraße


Anschluss an Blatt 3











Planstraße 2