




Anlage 4 zur Mag.-Vorlage  
Nr.

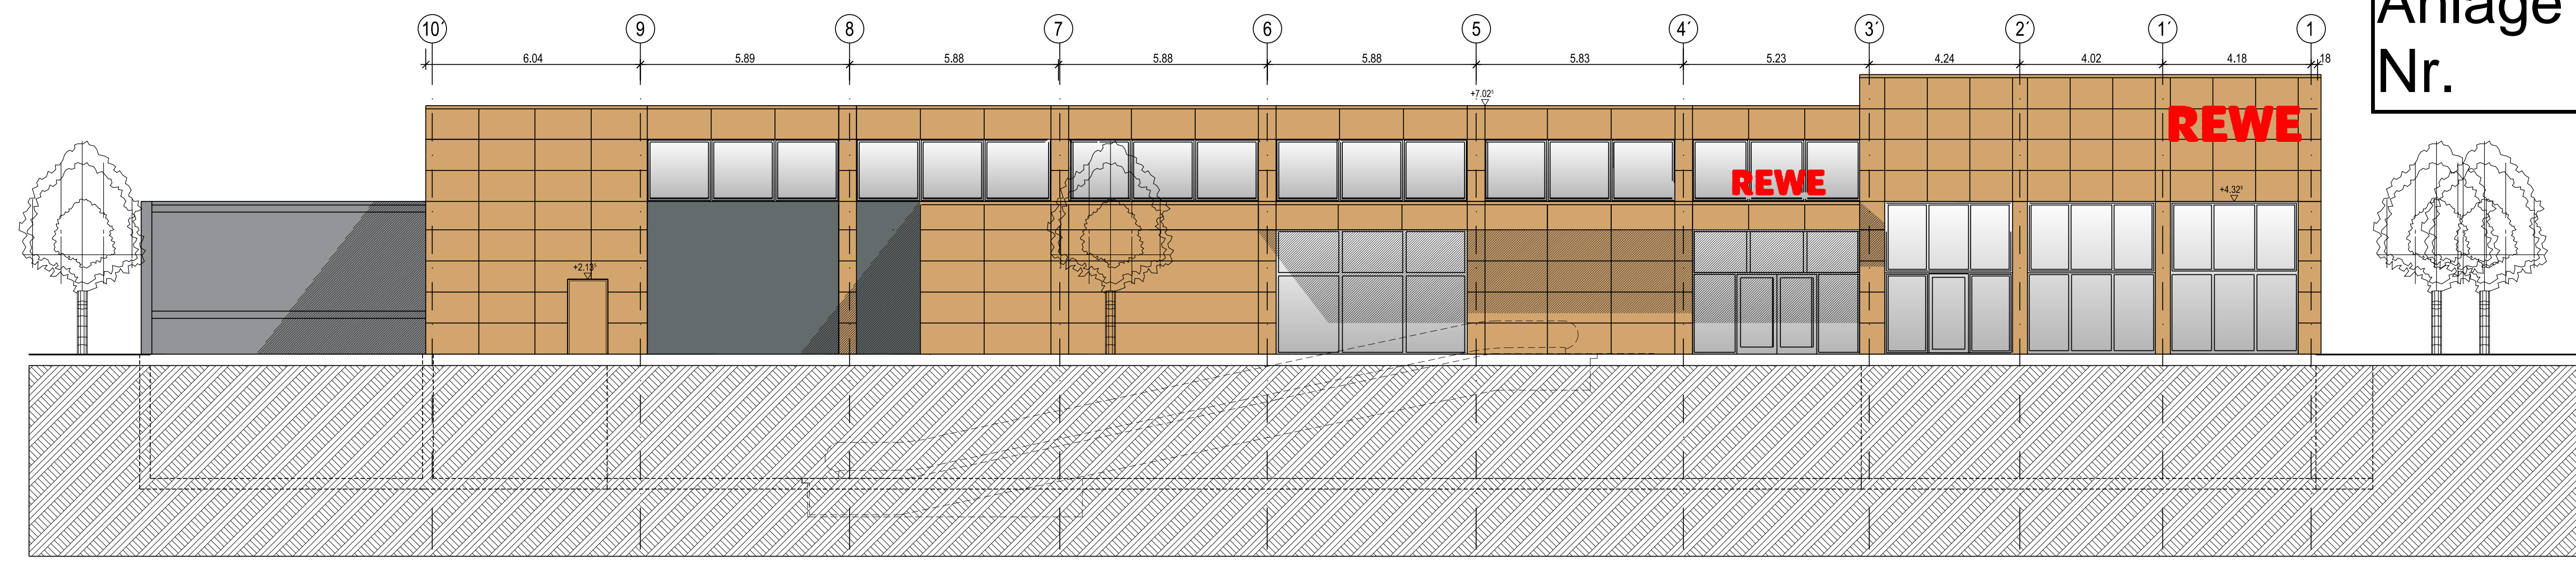


Nord - Ost Ansicht

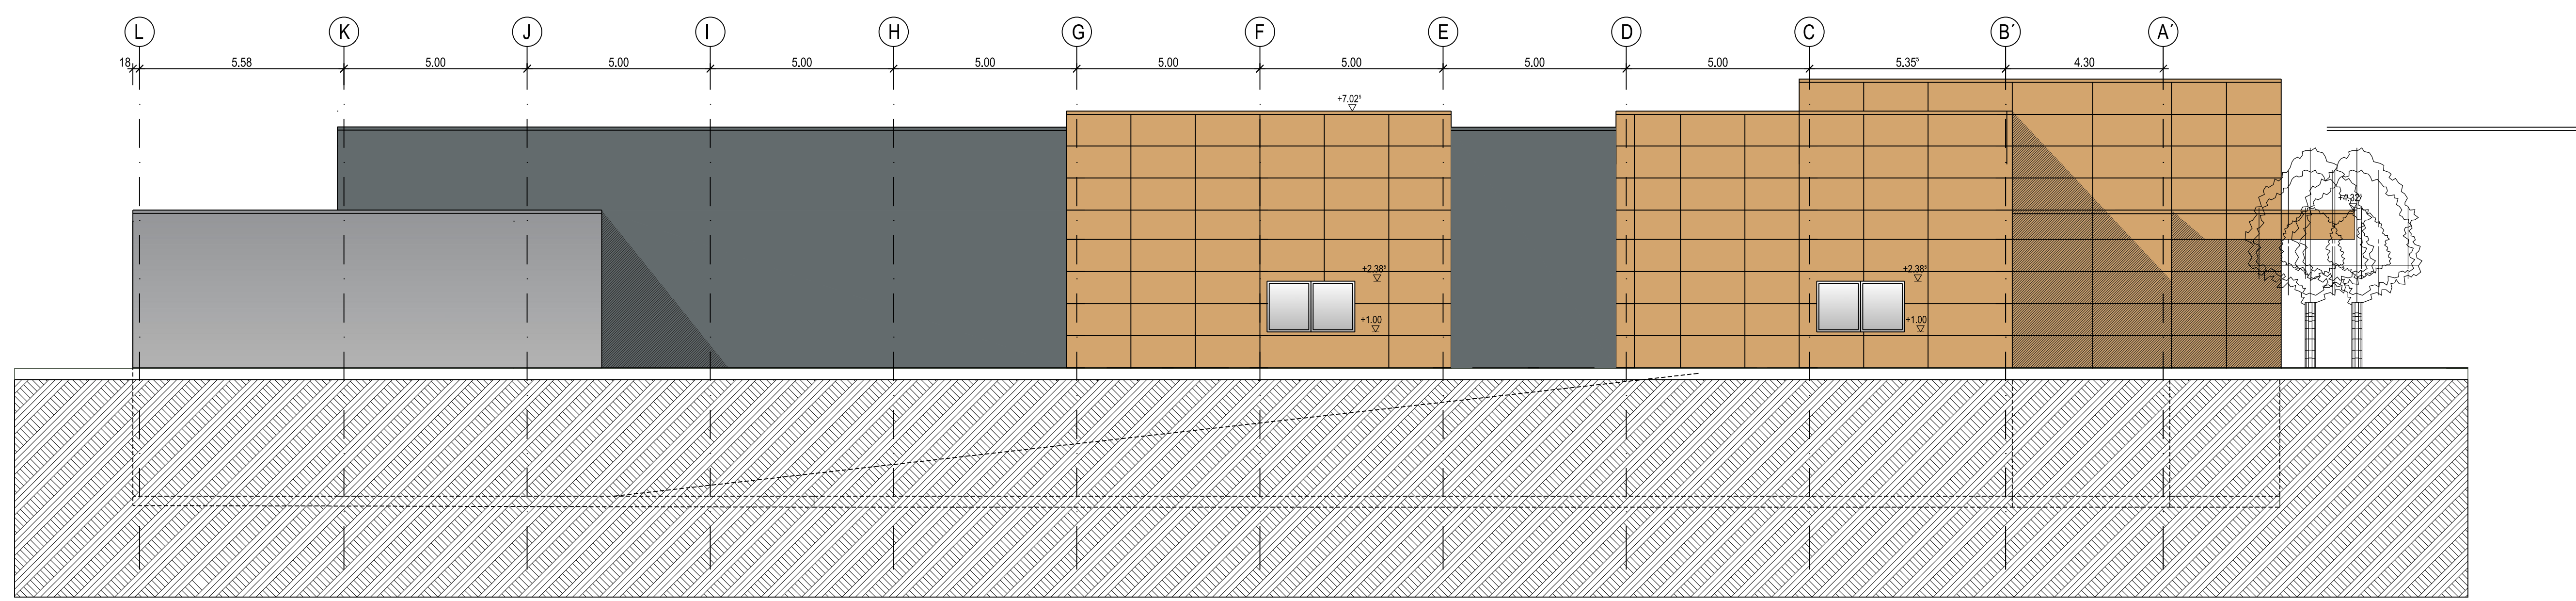

Süd - Ost Ansicht

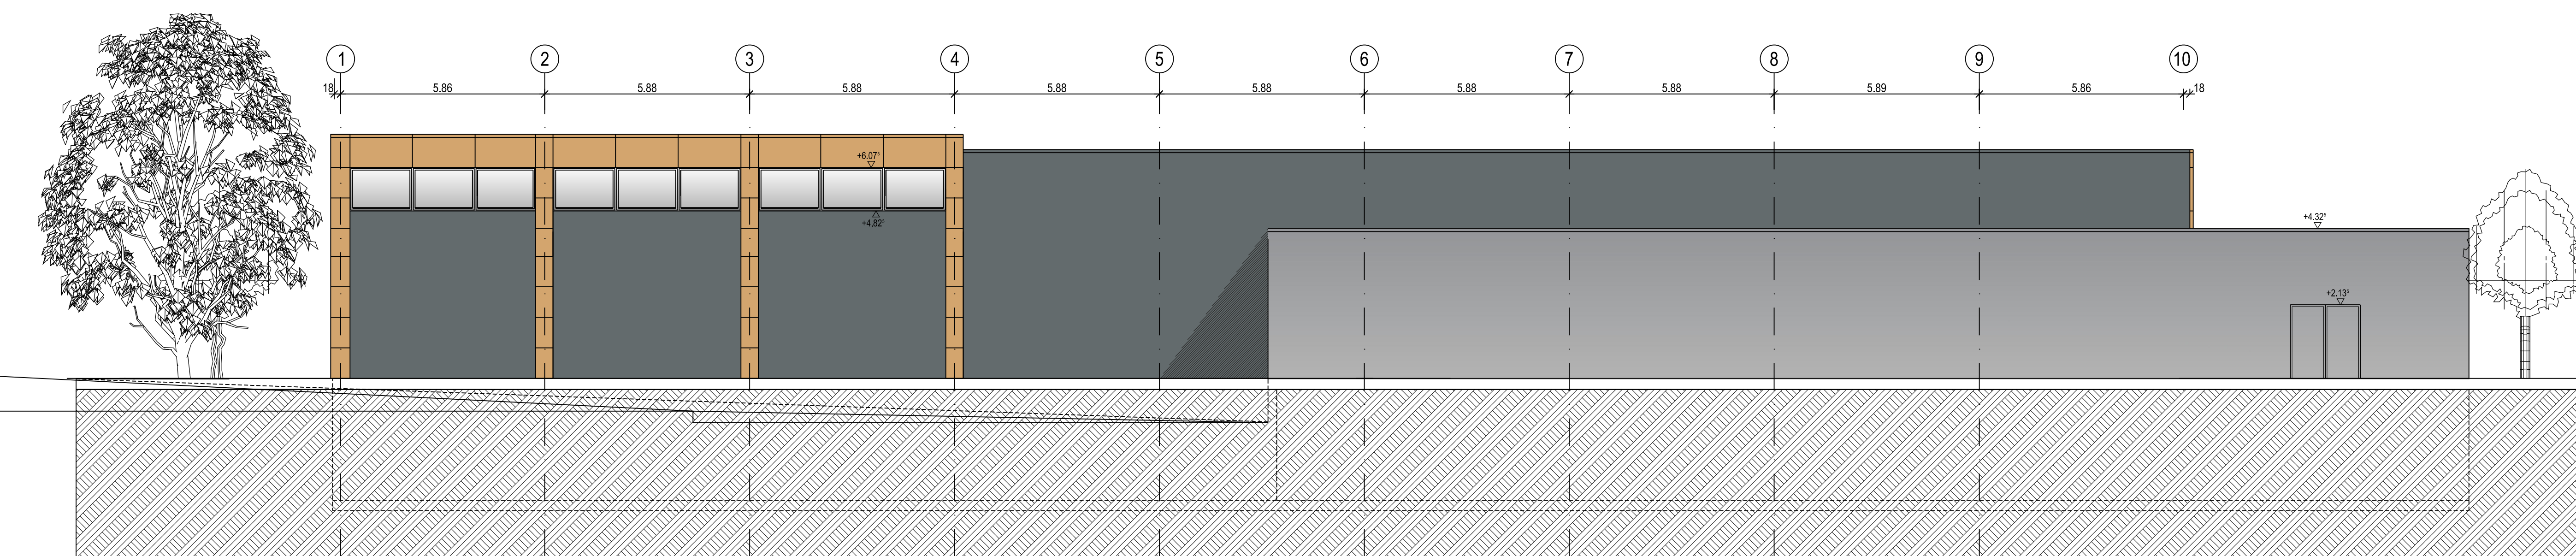

Süd - West Ansicht

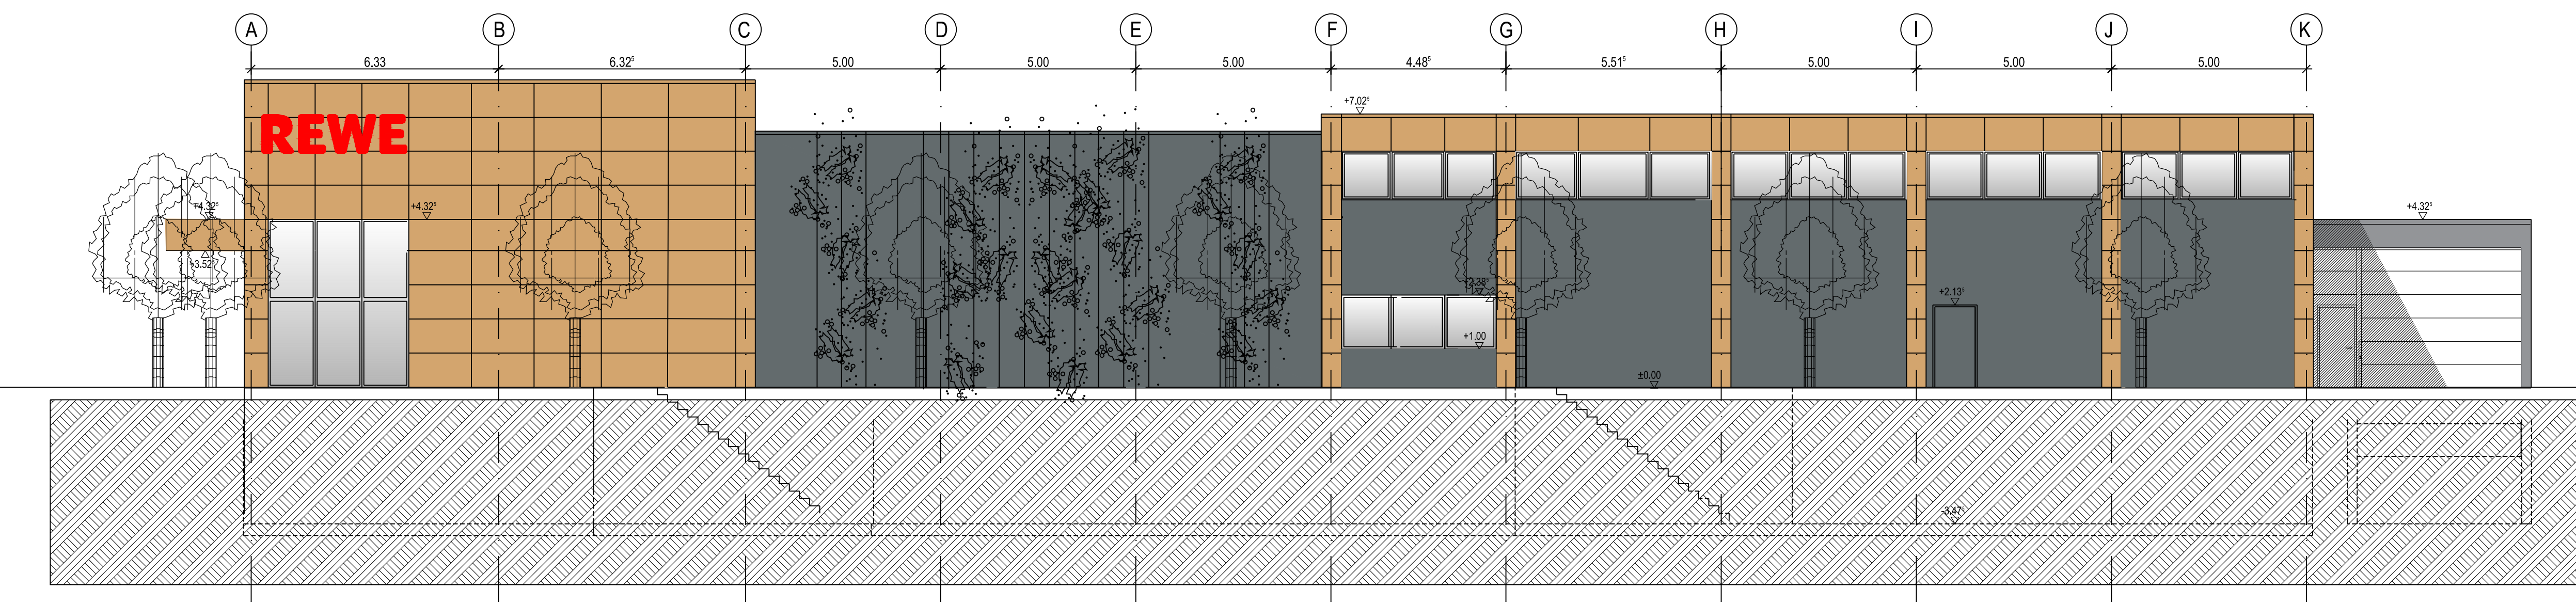

Nord - West Ansicht

Index	Datum	Bezeichnung	Name

OKFF = ±0,00 = +105,55 m ü.NHN

<b>PLANUNGSGRUPPE</b> <b>BENSING + PARTNER</b> GmbH Architektur, Planung Projektsteuerung, Baumanagement Hegelstrasse 41 63071 Offenbach Tel. 060662007 Fax 060662004 e-Mail: info@bensing-partner.de www.bensing-partner.de		Projekt: Neubau eines Rewe Marktes Suchhügelallee 41 63071 Offenbach Bauführer: KIZ GmbH Hegelstrasse 41 63628 Bad Soden-Salmünster Planungsnummer: 6428 Maßstab: 1:100 Foliennummer: A_04_01 Projektstart: 07.07.2016
---	--	---

Alle Dimensionen sind in mm angegeben. Die Angaben sind ohne Gewähr. Änderungen sind durch gestrichelte Linien gekennzeichnet. Die Zeichnung ist ein Bestandteil der Angebotsunterlagen. 