

Projekt: 08.003 FRH Errichtung eines stationären Hospizes, Fanny-de-la-Roche Hospiz Offenbach  
Bauherr: Stiftung Heilig-Geist-Hospital, Hauptstraße 81 - 87, 64625 Bensheim

## 08.003 FRH

### Vorhaben- und Erschließungsplan

zum Bebauungsplan 632 "Hospiz am Lichtenplattenweg"


**Anlage 4**

**zur Mag.-Vorl. Nr.: .....**

Bensheim, den 15.04.2009  
Der Bauherr:

Seeheim, den 15.04.2009  
Die Architekten:

**NP Architekten**  
Villastraße 9A 64342 Seeheim-Jugenheim  
Tel. 06257/9705-0 Fax 06257/9705-34

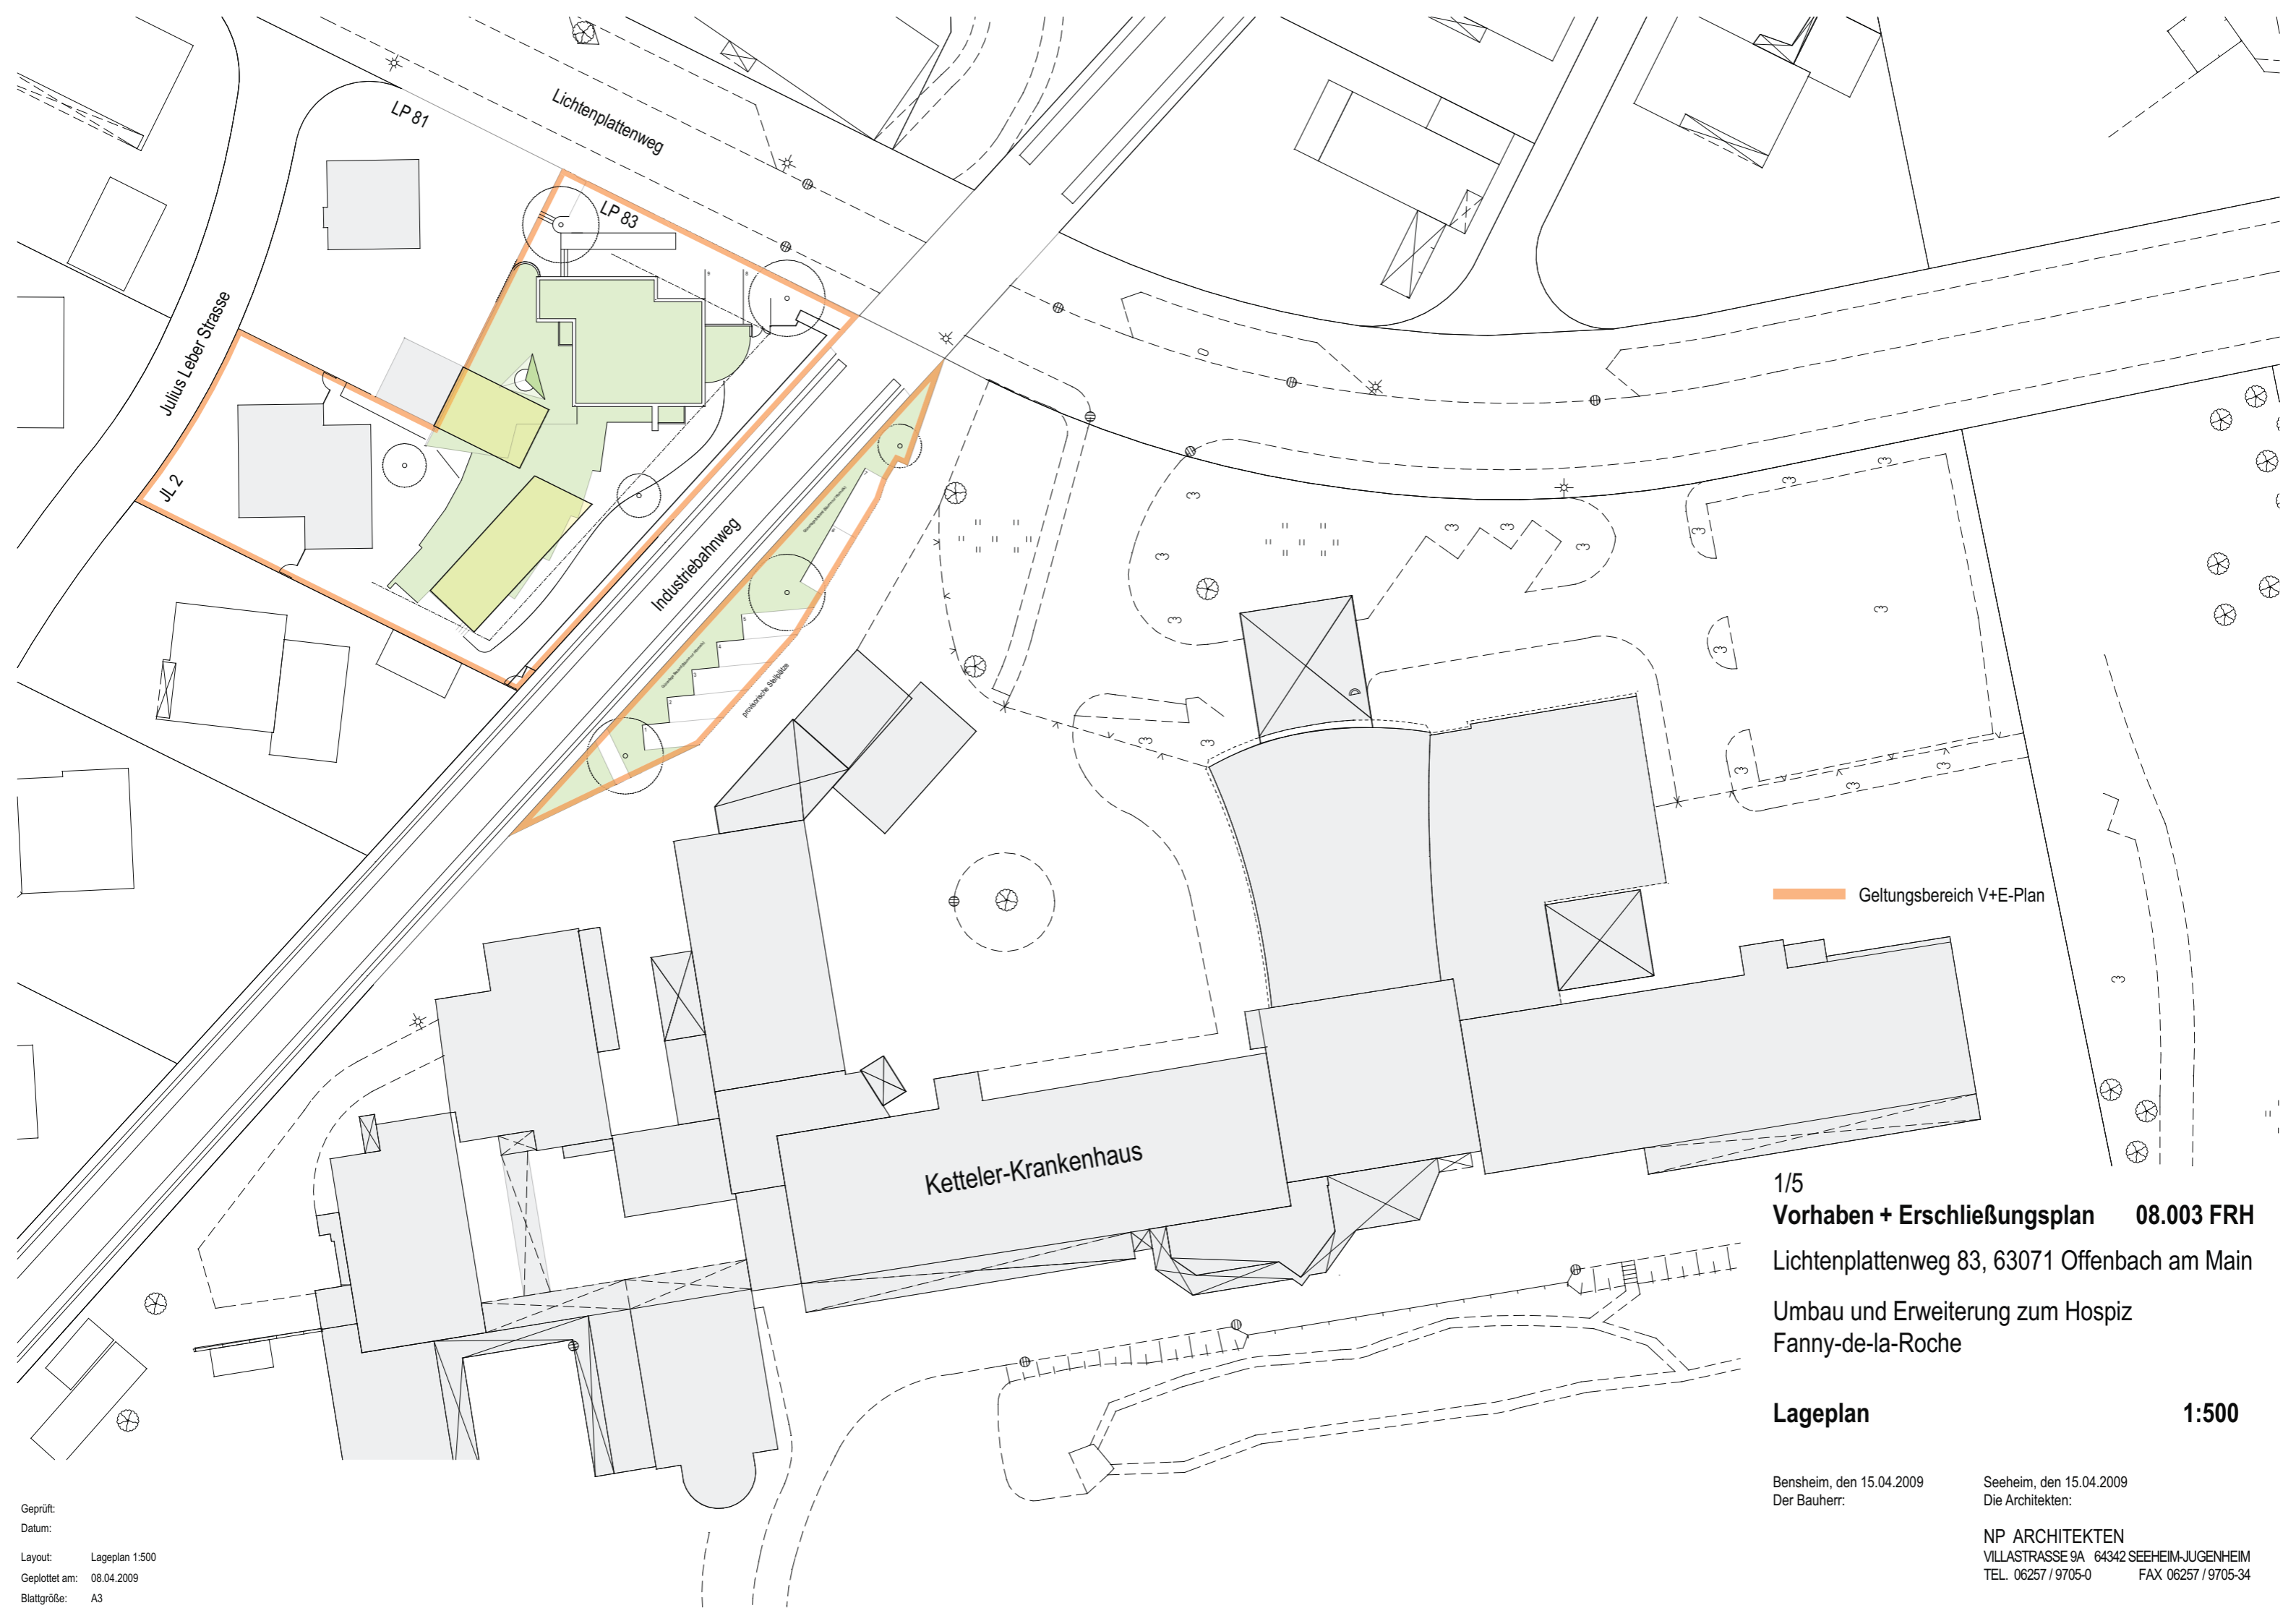


— Geltungsbereich V+E-Plan

1/5  
**Vorhaben + Erschließungsplan 08.003 FRH**  
 Lichtenplattenweg 83, 63071 Offenbach am Main  
 Umbau und Erweiterung zum Hospiz  
 Fanny-de-la-Roche

**Lageplan 1:500**

Bensheim, den 15.04.2009  
 Der Bauherr:  
 Seeheim, den 15.04.2009  
 Die Architekten:  
**NP ARCHITEKTEN**  
 VILLA STRASSE 9A 64342 SEEHEIM-JUGENHEIM  
 TEL. 06257 / 9705-0 FAX 06257 / 9705-34

Geprüft:  
 Datum:  
 Layout: Lageplan 1:500  
 Geplottet am: 08.04.2009  
 Blattgröße: A3

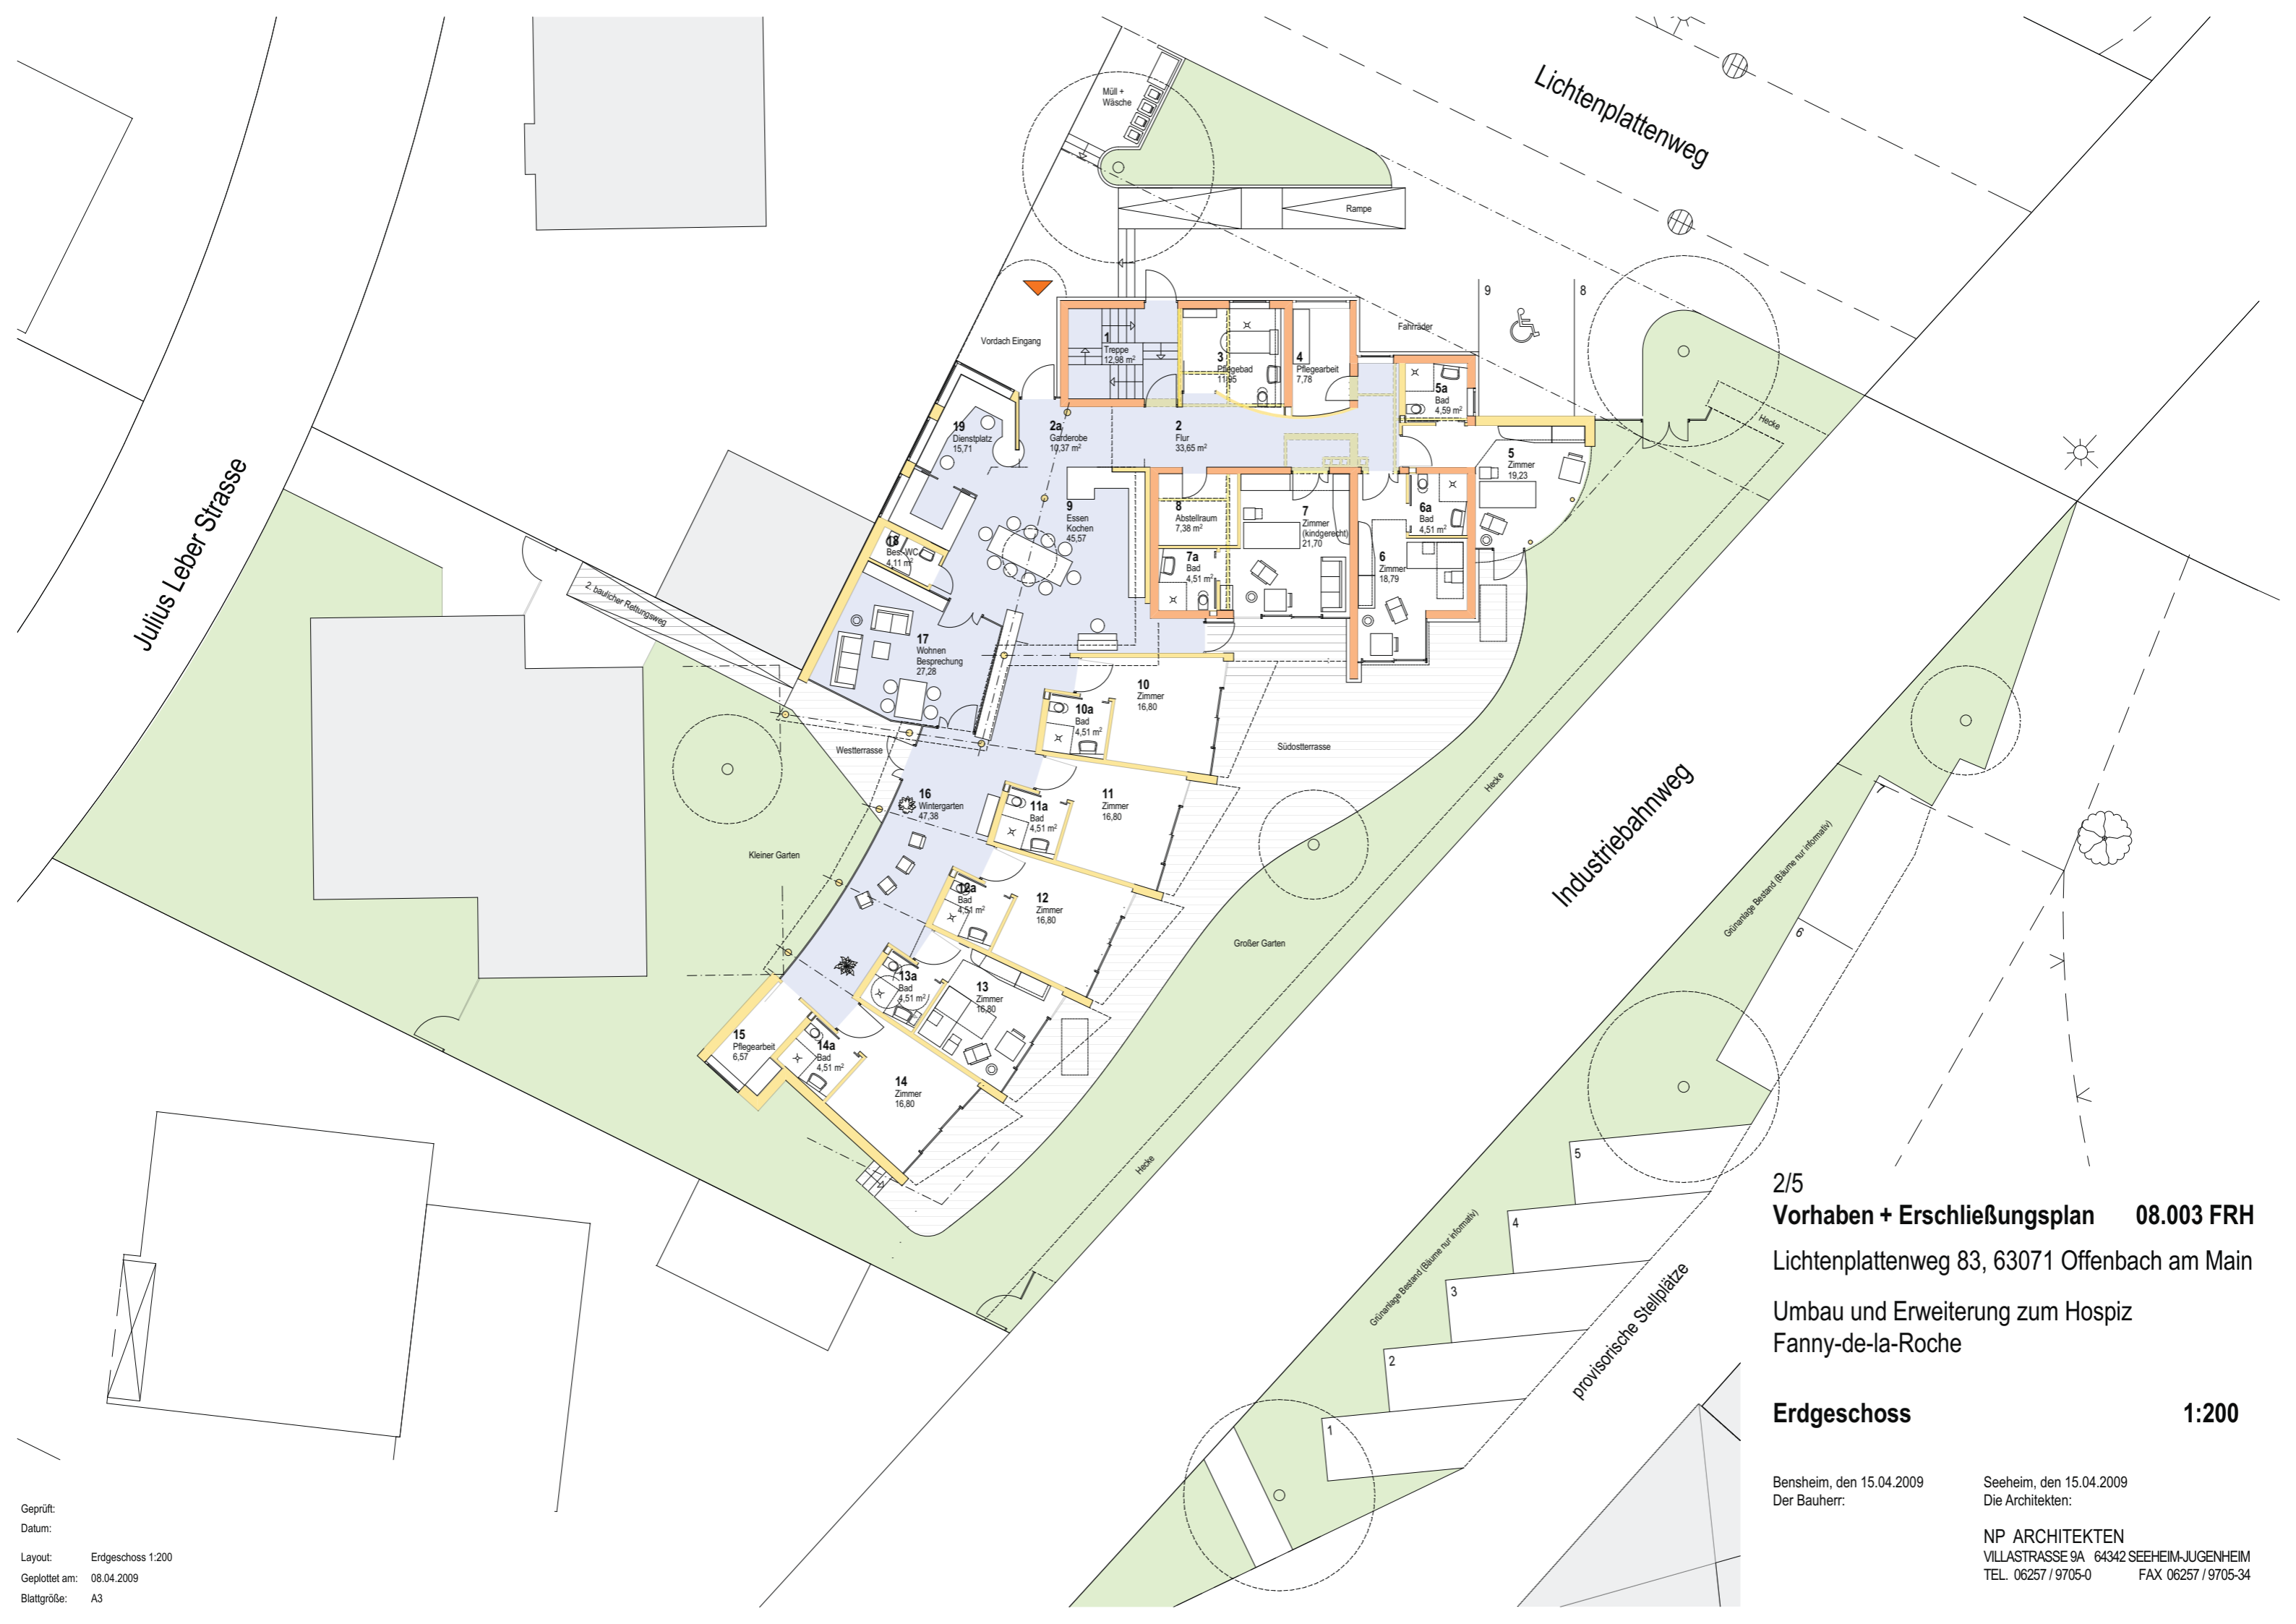

Julius Leber Strasse

Lichtenplattenweg

Industriebahnweg

2/5  
**Vorhaben + Erschließungsplan 08.003 FRH**  
 Lichtenplattenweg 83, 63071 Offenbach am Main  
 Umbau und Erweiterung zum Hospiz  
 Fanny-de-la-Roche

**Erdgeschoss 1:200**

Bensheim, den 15.04.2009  
 Der Bauherr:  
 Seeheim, den 15.04.2009  
 Die Architekten:  
**NP ARCHITEKTEN**  
 VILLA STRASSE 9A 64342 SEEHEIM-JUGENHEIM  
 TEL. 06257 / 9705-0 FAX 06257 / 9705-34

Geprüft:  
 Datum:  
 Layout: Erdgeschoss 1:200  
 Geplottet am: 08.04.2009  
 Blattgröße: A3



3/5  
**Vorhaben + Erschließungsplan 08.003 FRH**

Lichtenplattenweg 83, 63071 Offenbach am Main

Umbau und Erweiterung zum Hospiz  
 Fanny-de-la-Roche

**Obergeschoss**

**1:200**

Bensheim, den 15.04.2009  
 Der Bauherr:

Seeheim, den 15.04.2009  
 Die Architekten:

**NP ARCHITEKTEN**  
 VILLA STRASSE 9A 64342 SEEHEIM-JUGENHEIM  
 TEL. 06257 / 9705-0 FAX 06257 / 9705-34

Geprüft:  
 Datum:  
 Layout: V+E Obergeschoss  
 Geplottet am: 08.04.2009  
 Blattgröße: A3



4/5  
**Vorhaben + Erschließungsplan 08.003 FRH**  
 Lichtenplattenweg 83, 63071 Offenbach am Main  
 Umbau und Erweiterung zum Hospiz  
 Fanny-de-la-Roche

**Untergeschoss 1:200**

Bensheim, den 15.04.2009  
 Der Bauherr:

Seeheim, den 15.04.2009  
 Die Architekten:

**NP ARCHITEKTEN**  
 VILLA STRASSE 9A 64342 SEEHEIM-JUGENHEIM  
 TEL. 06257 / 9705-0 FAX 06257 / 9705-34