Anlage zur Mag.- Vorlage Nr.

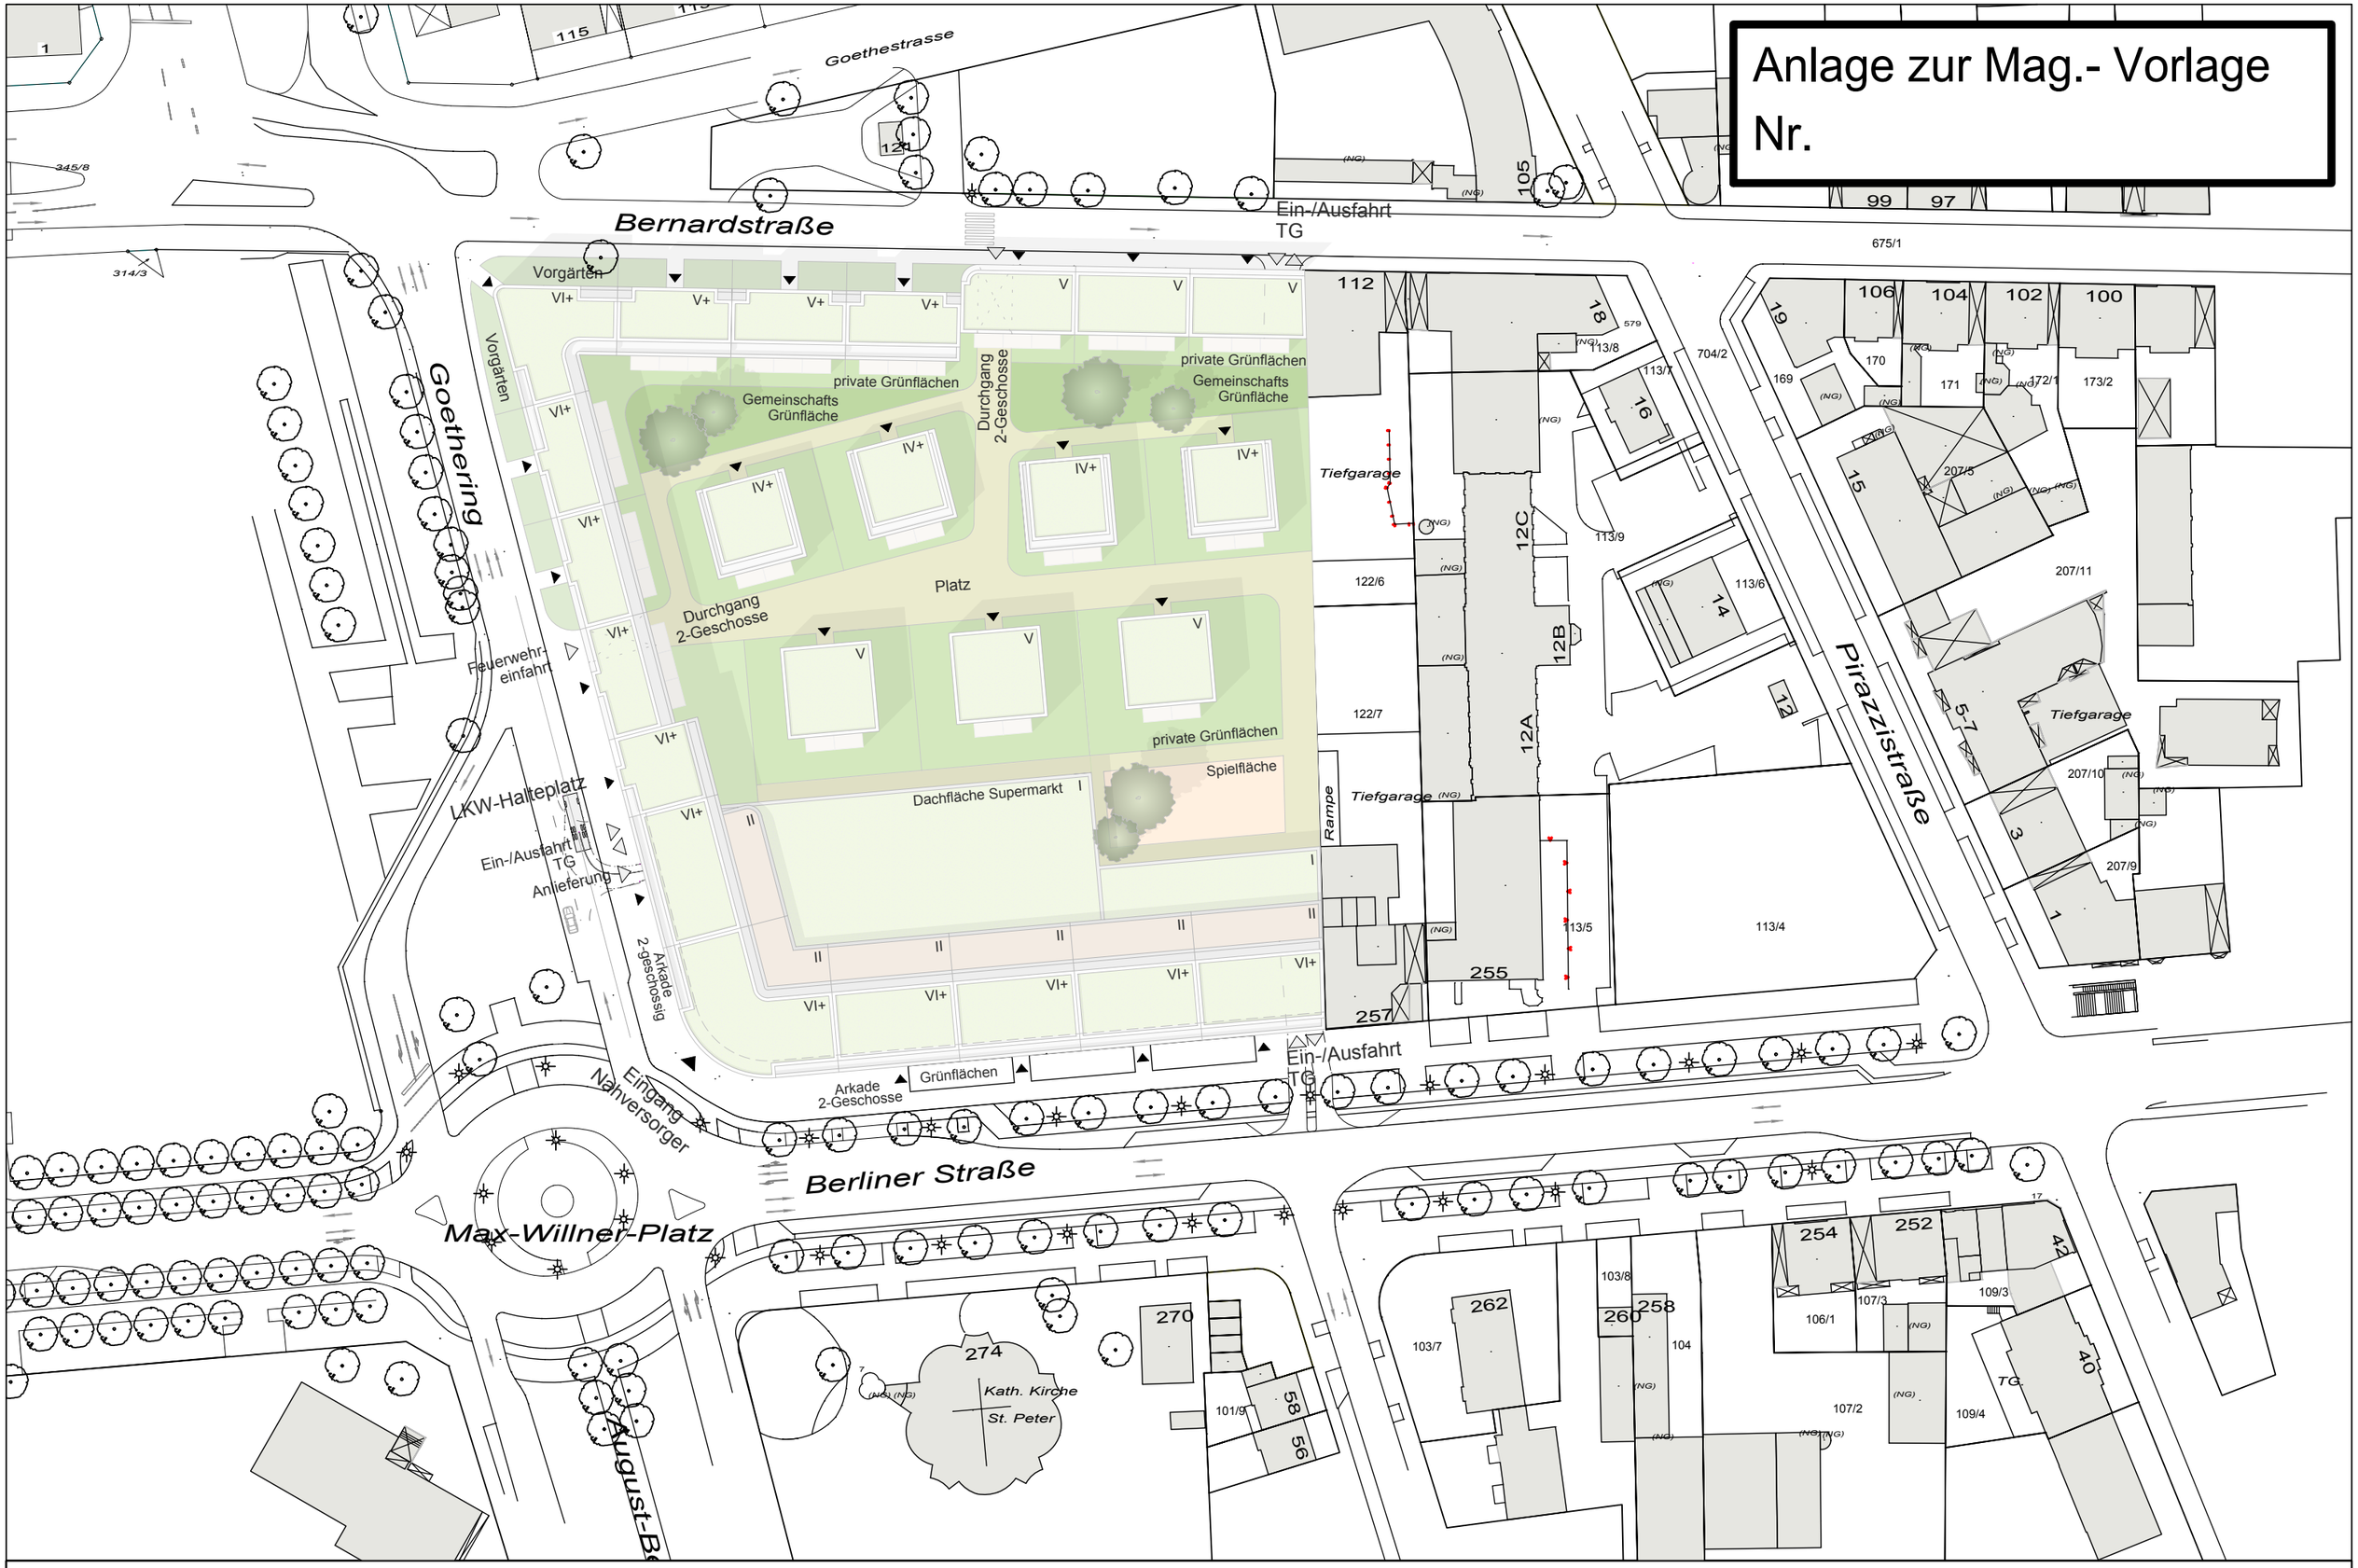

Bebauungsplan 528 c
Offenbach am Main

Landes&Partner
Michael A.Landes Architekt BDA
Hanauer Landstraße 52 | 60314 Frankfurt am Main

Planungsstand 23.10.2015
Städtebaulicher Entwurf 1:1000