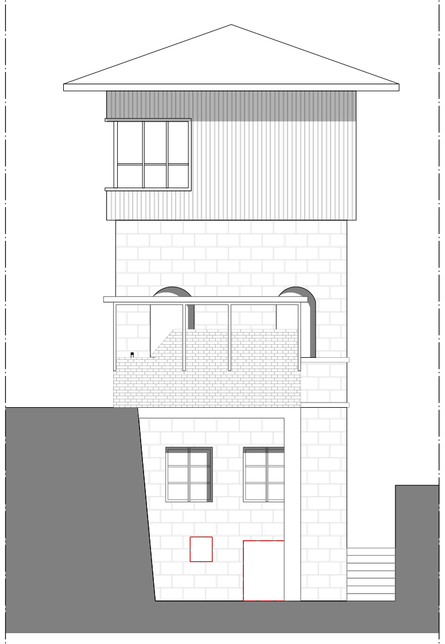

Ansicht Ost

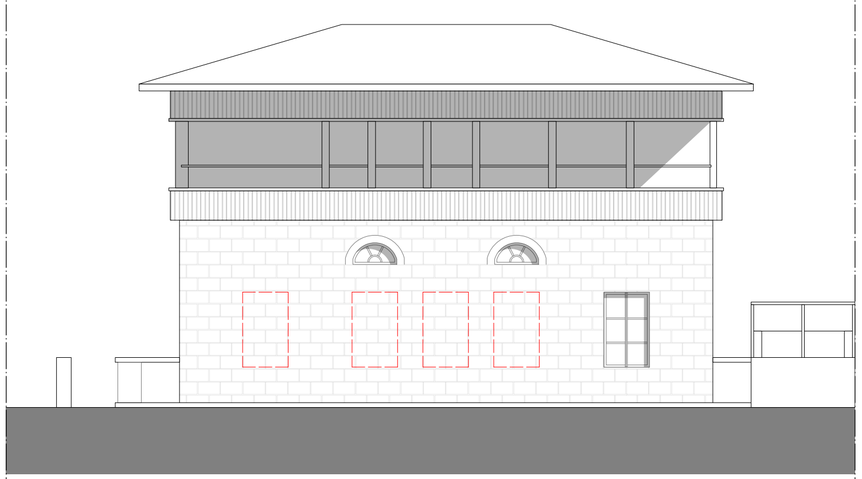

Ansicht Süd

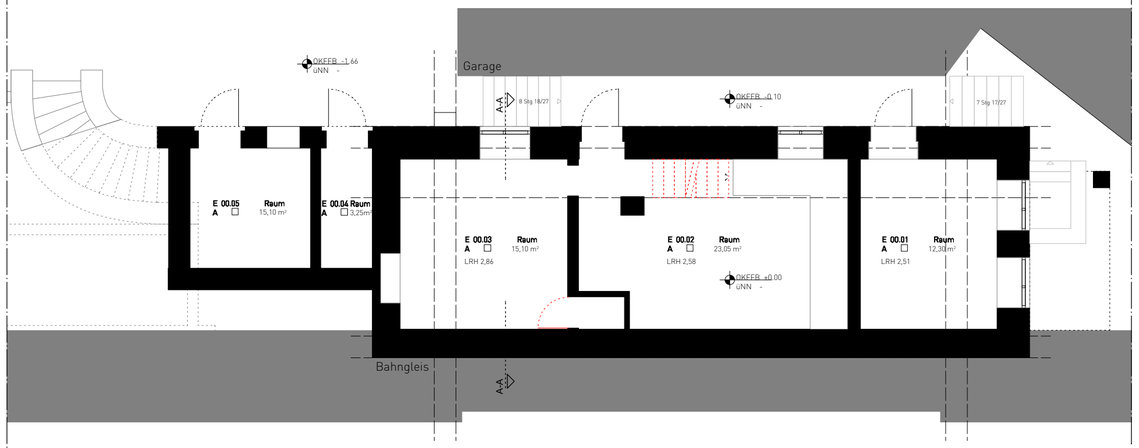

Erdgeschoss

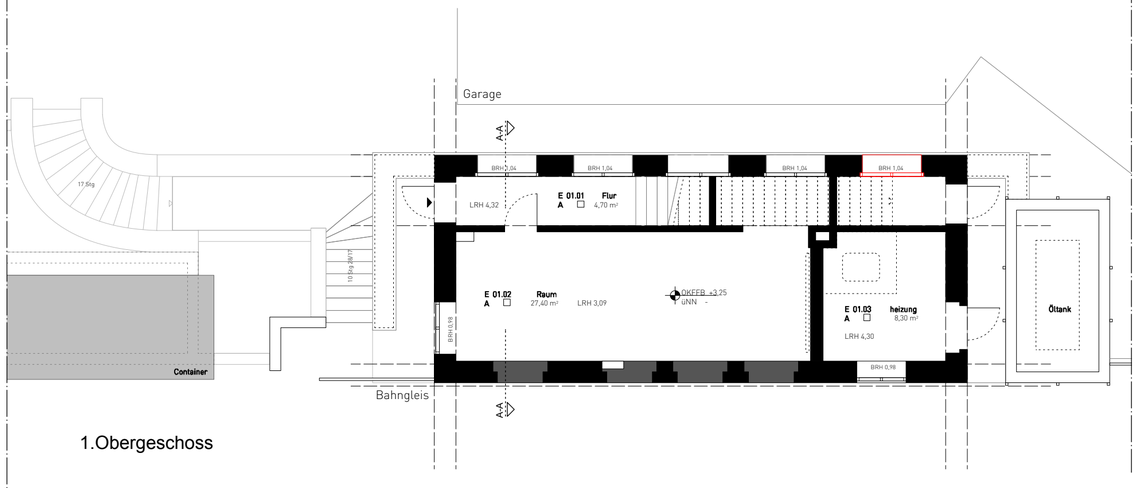

1.Obergeschoss

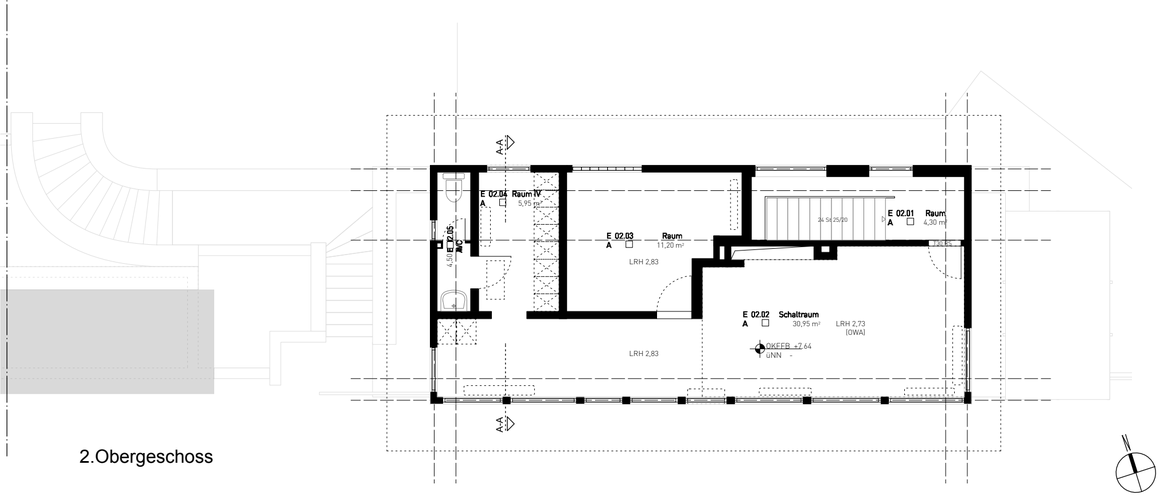

2.Obergeschoss

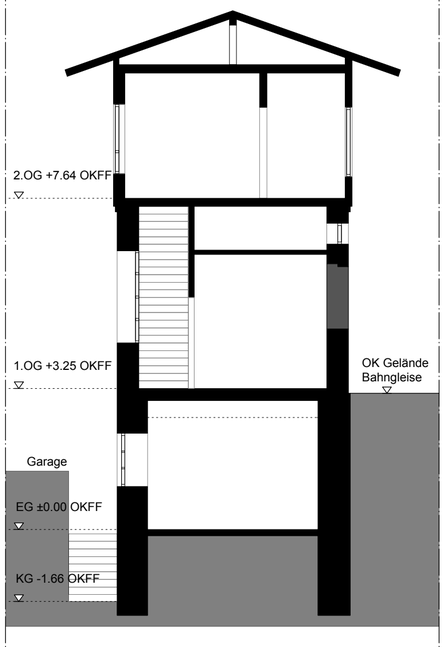

Schnitt AA

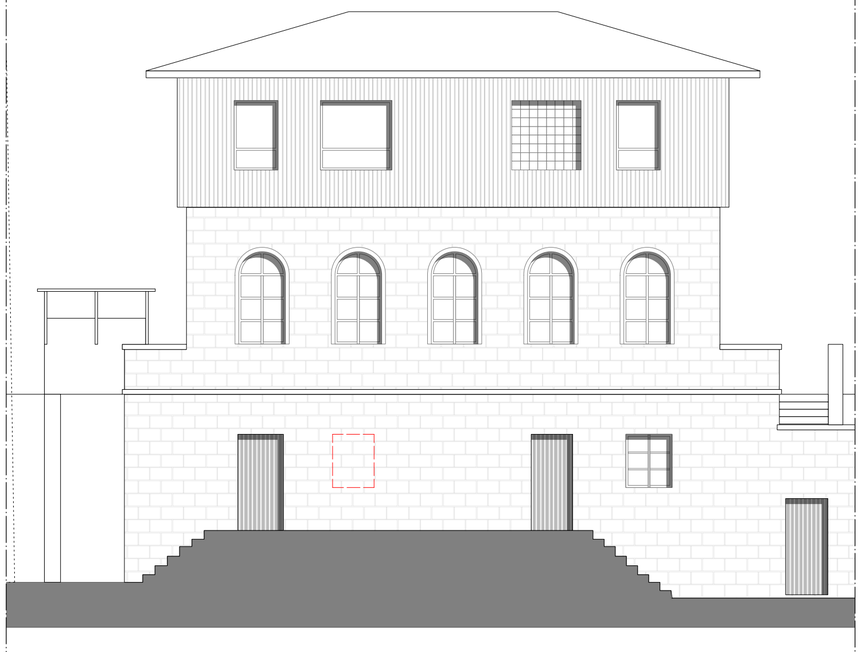

Ansicht Nord

Anlage 2 zur Mag-Vorl.
Nr.

Anmerkungen

- alle Maße sind auf der Baustelle zu prüfen und Differenzen der Bauleitung zu melden
- alle Maße sind Rohbaumasse
- die Masse sind in folgender Reihenfolge angegeben Länge/Breite/Tiefe [L/B/T]

01_Bestandsplanung DIN A2 VORABZUG

Projekt-Nr.	Index	Plan-Nr.	Maßstab
B118	-	Lay-2	1:100
Datum gez. 20-03-23	Bauvorhaben B118 Bestandsaufnahme Stellwerk		
Datum gepr. -			
Gezeichnet FR/JH	Zeichnung 200416 B118-Bestandsaufnahme.vwx		
Geprüft -	Adresse Bismarckstr. 118 Offenbach a.M.		